

PROJ.VADOVAS	R.JARUTIS		
GR.VADOVAS	J.VAITULEVIČIUS	PASTATAS VILNIUJE, PO5KOS G.42	
ATLIKO	R.GAVIENAS		
	R.JARUTIENĖ	ARCHITEKTŪRINIAI FOTOGRAMETRINIAI APMATAVIMAI	STADIJA LAPAS LAPŲ
			PPD 5 9
		PIRMO AUKŠTO PLANAS	UAB CAD & F PROJEKTŲ ĮSIEKVISAS
		M 1:50	LICENCIJA NR.445
	2007.12.20		

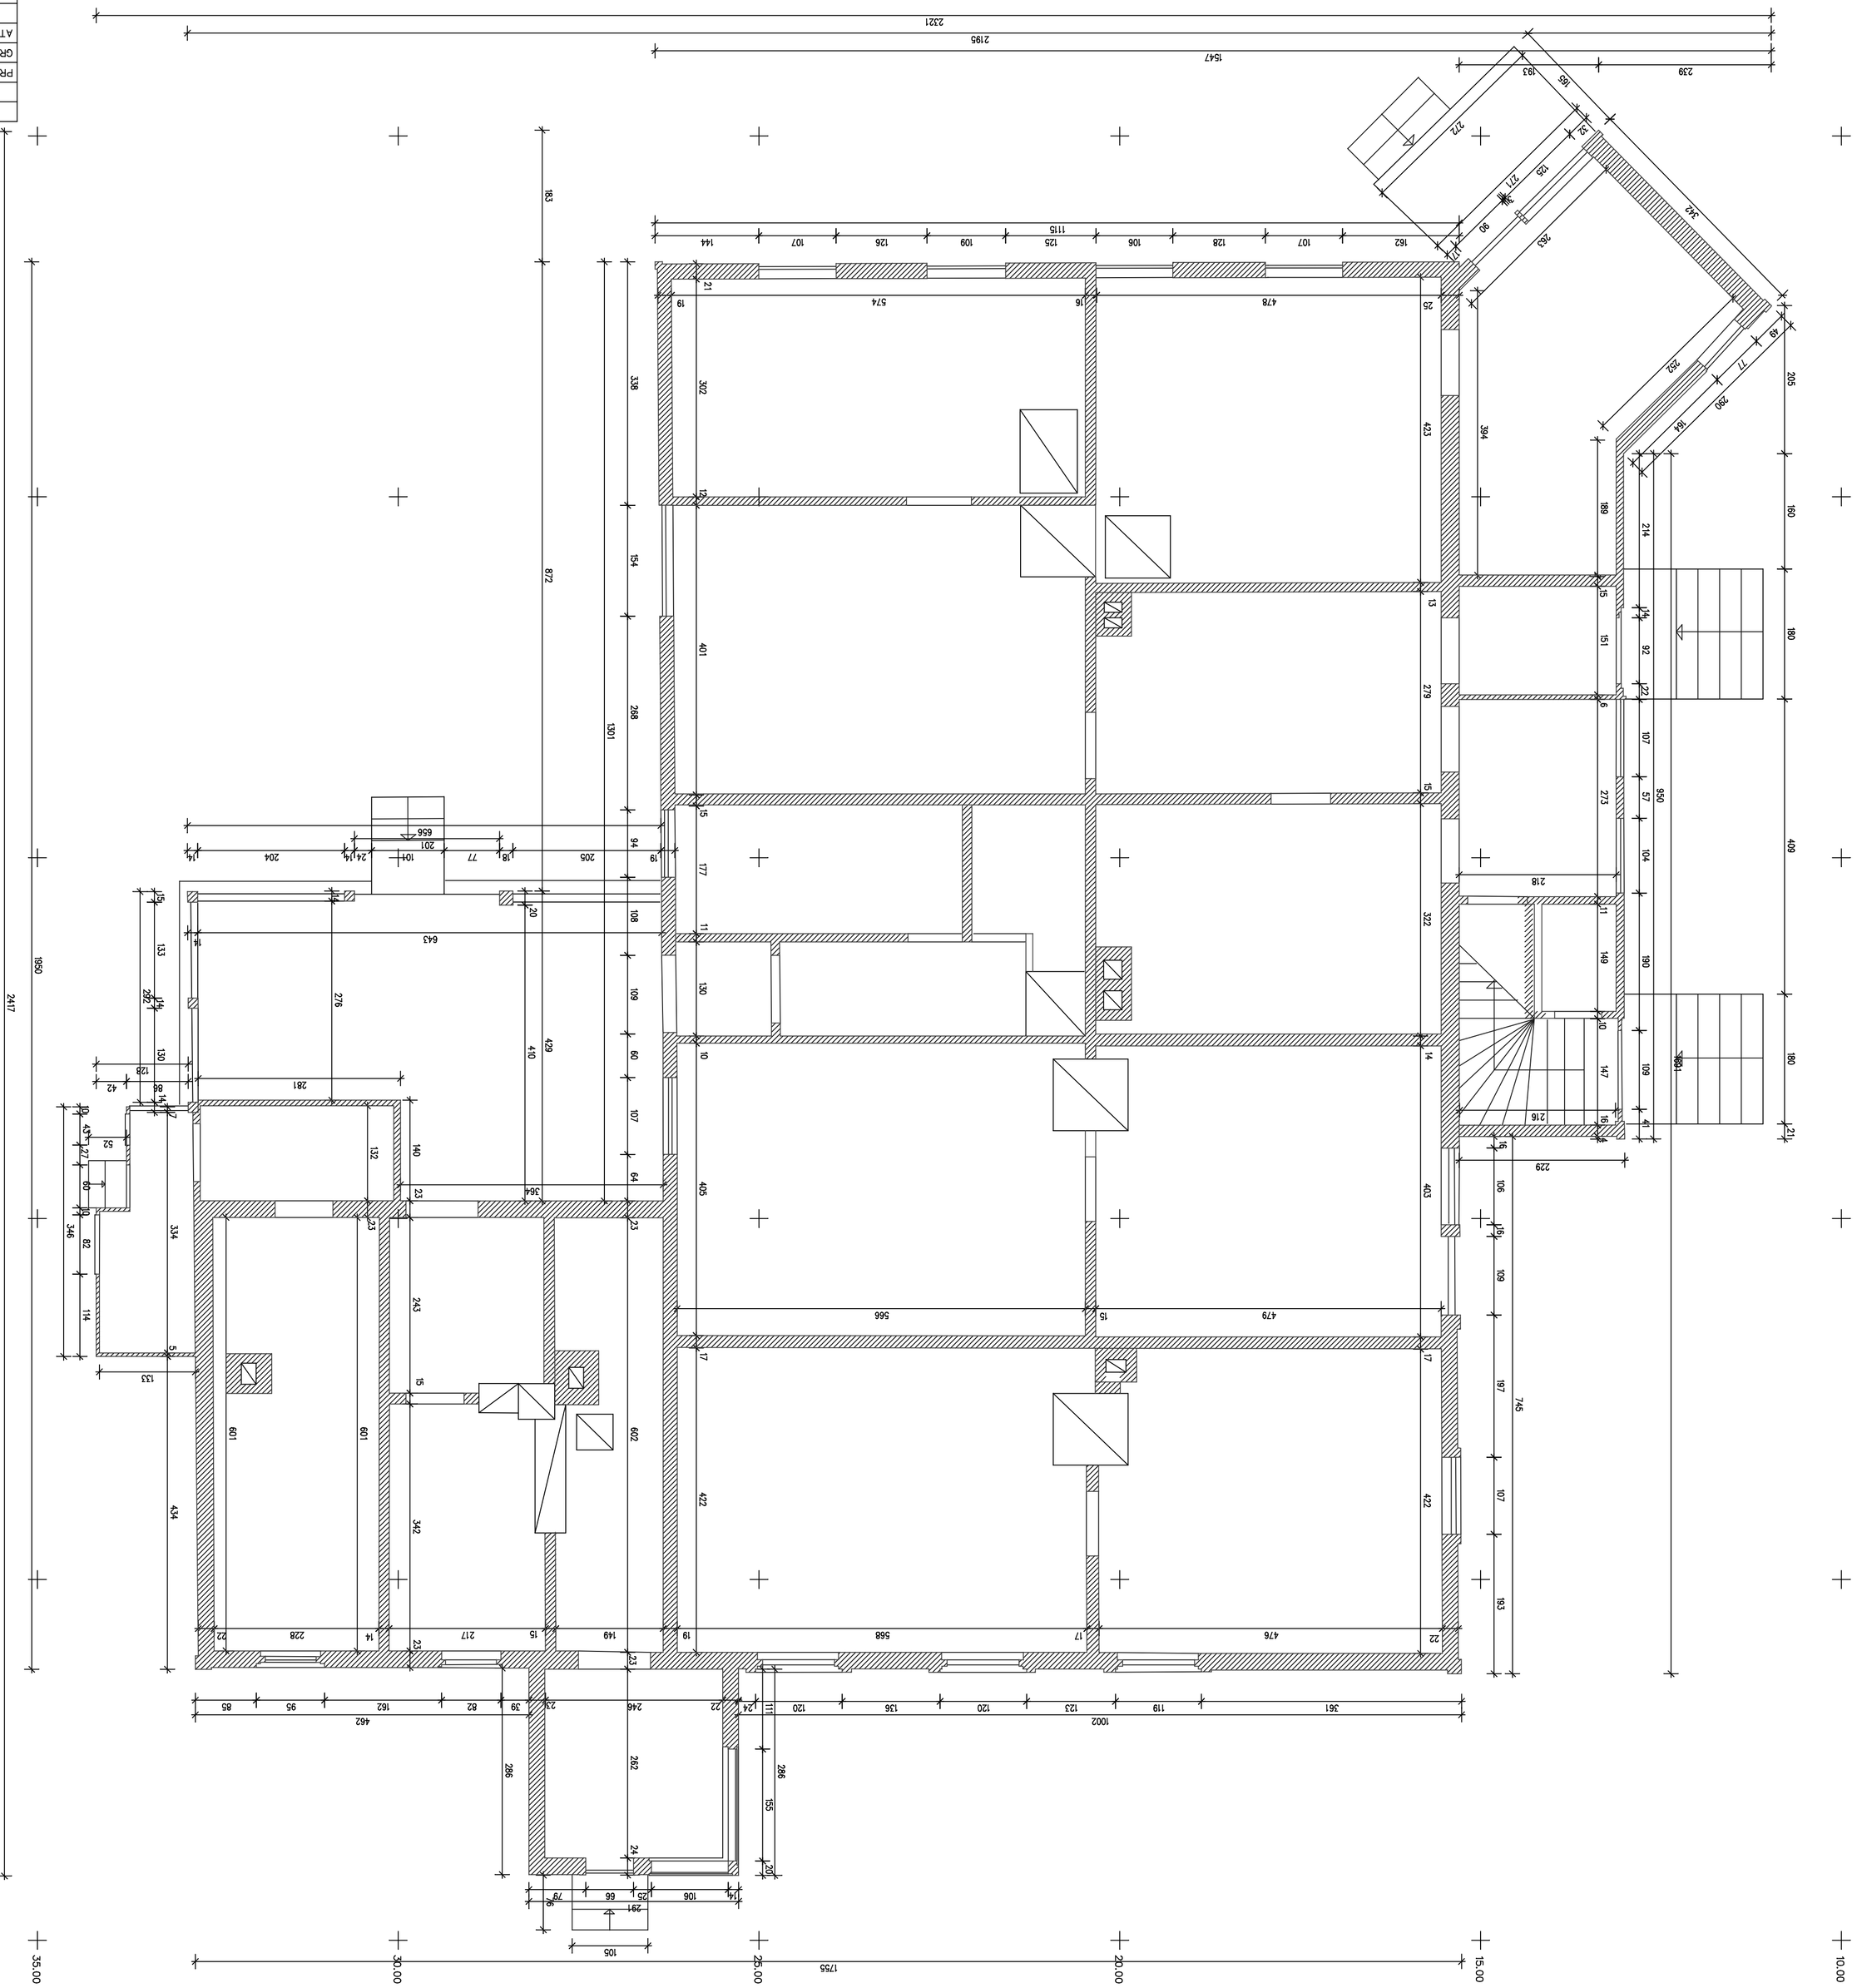


10.00 15.00 20.00 25.00 30.00 35.00 40.00


7.00 12.00 17.00 22.00 27.00 32.00

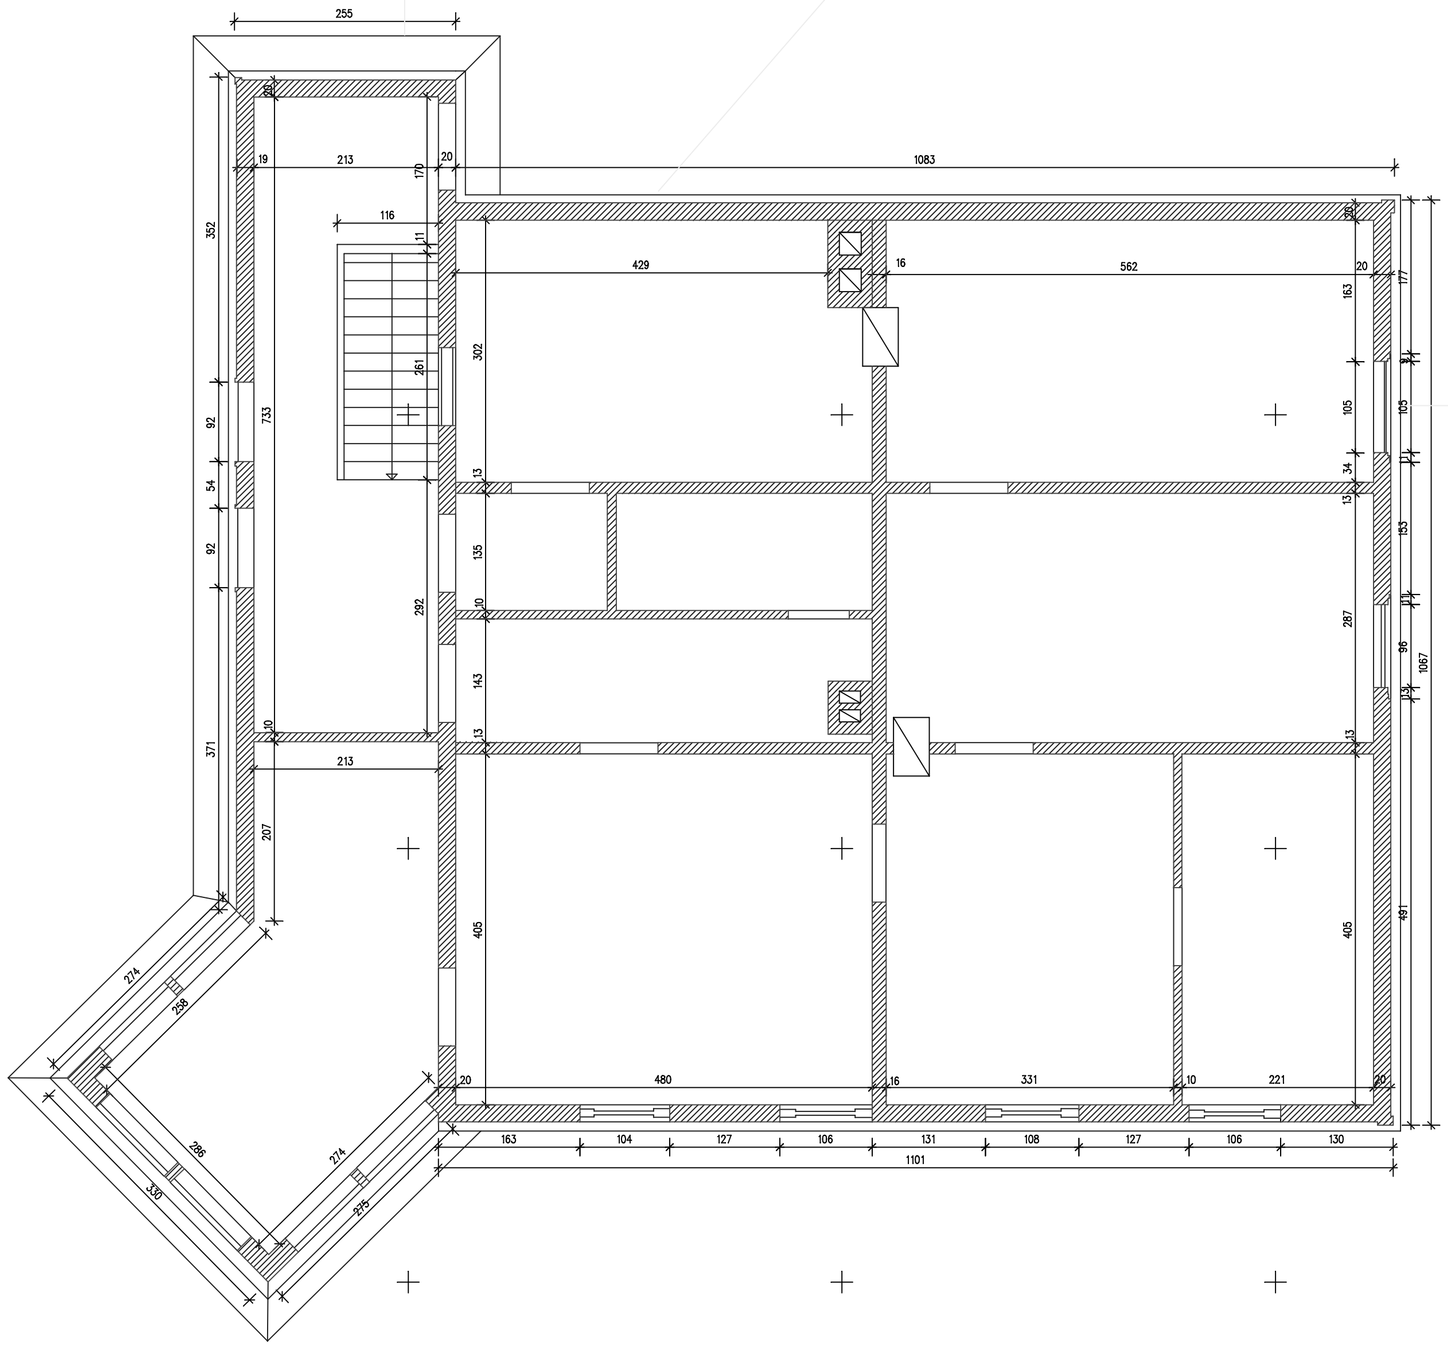


PROJ.VADOVAS	R.JARUTIS				
GR.VADOVAS	J.VAITULEVIČIUS		PASTATAS VILNIUJE, POŠKOS G.42		
ATLIKO	R.GAVIENAS				
	R.JARUTIENĖ		ARCHITEKTŪRINIAI FOTOGRAMETRINIAI APMATAVIMAI	STADIJA	LAPAS	LAPŲ
				PPD	6	9
			ANTRO AUKŠTO PLANAS	UAB CAD & F PROJEKTSERVISAS LICENCIJA NR.445		
			M 1: 50			
		2007.12.20				

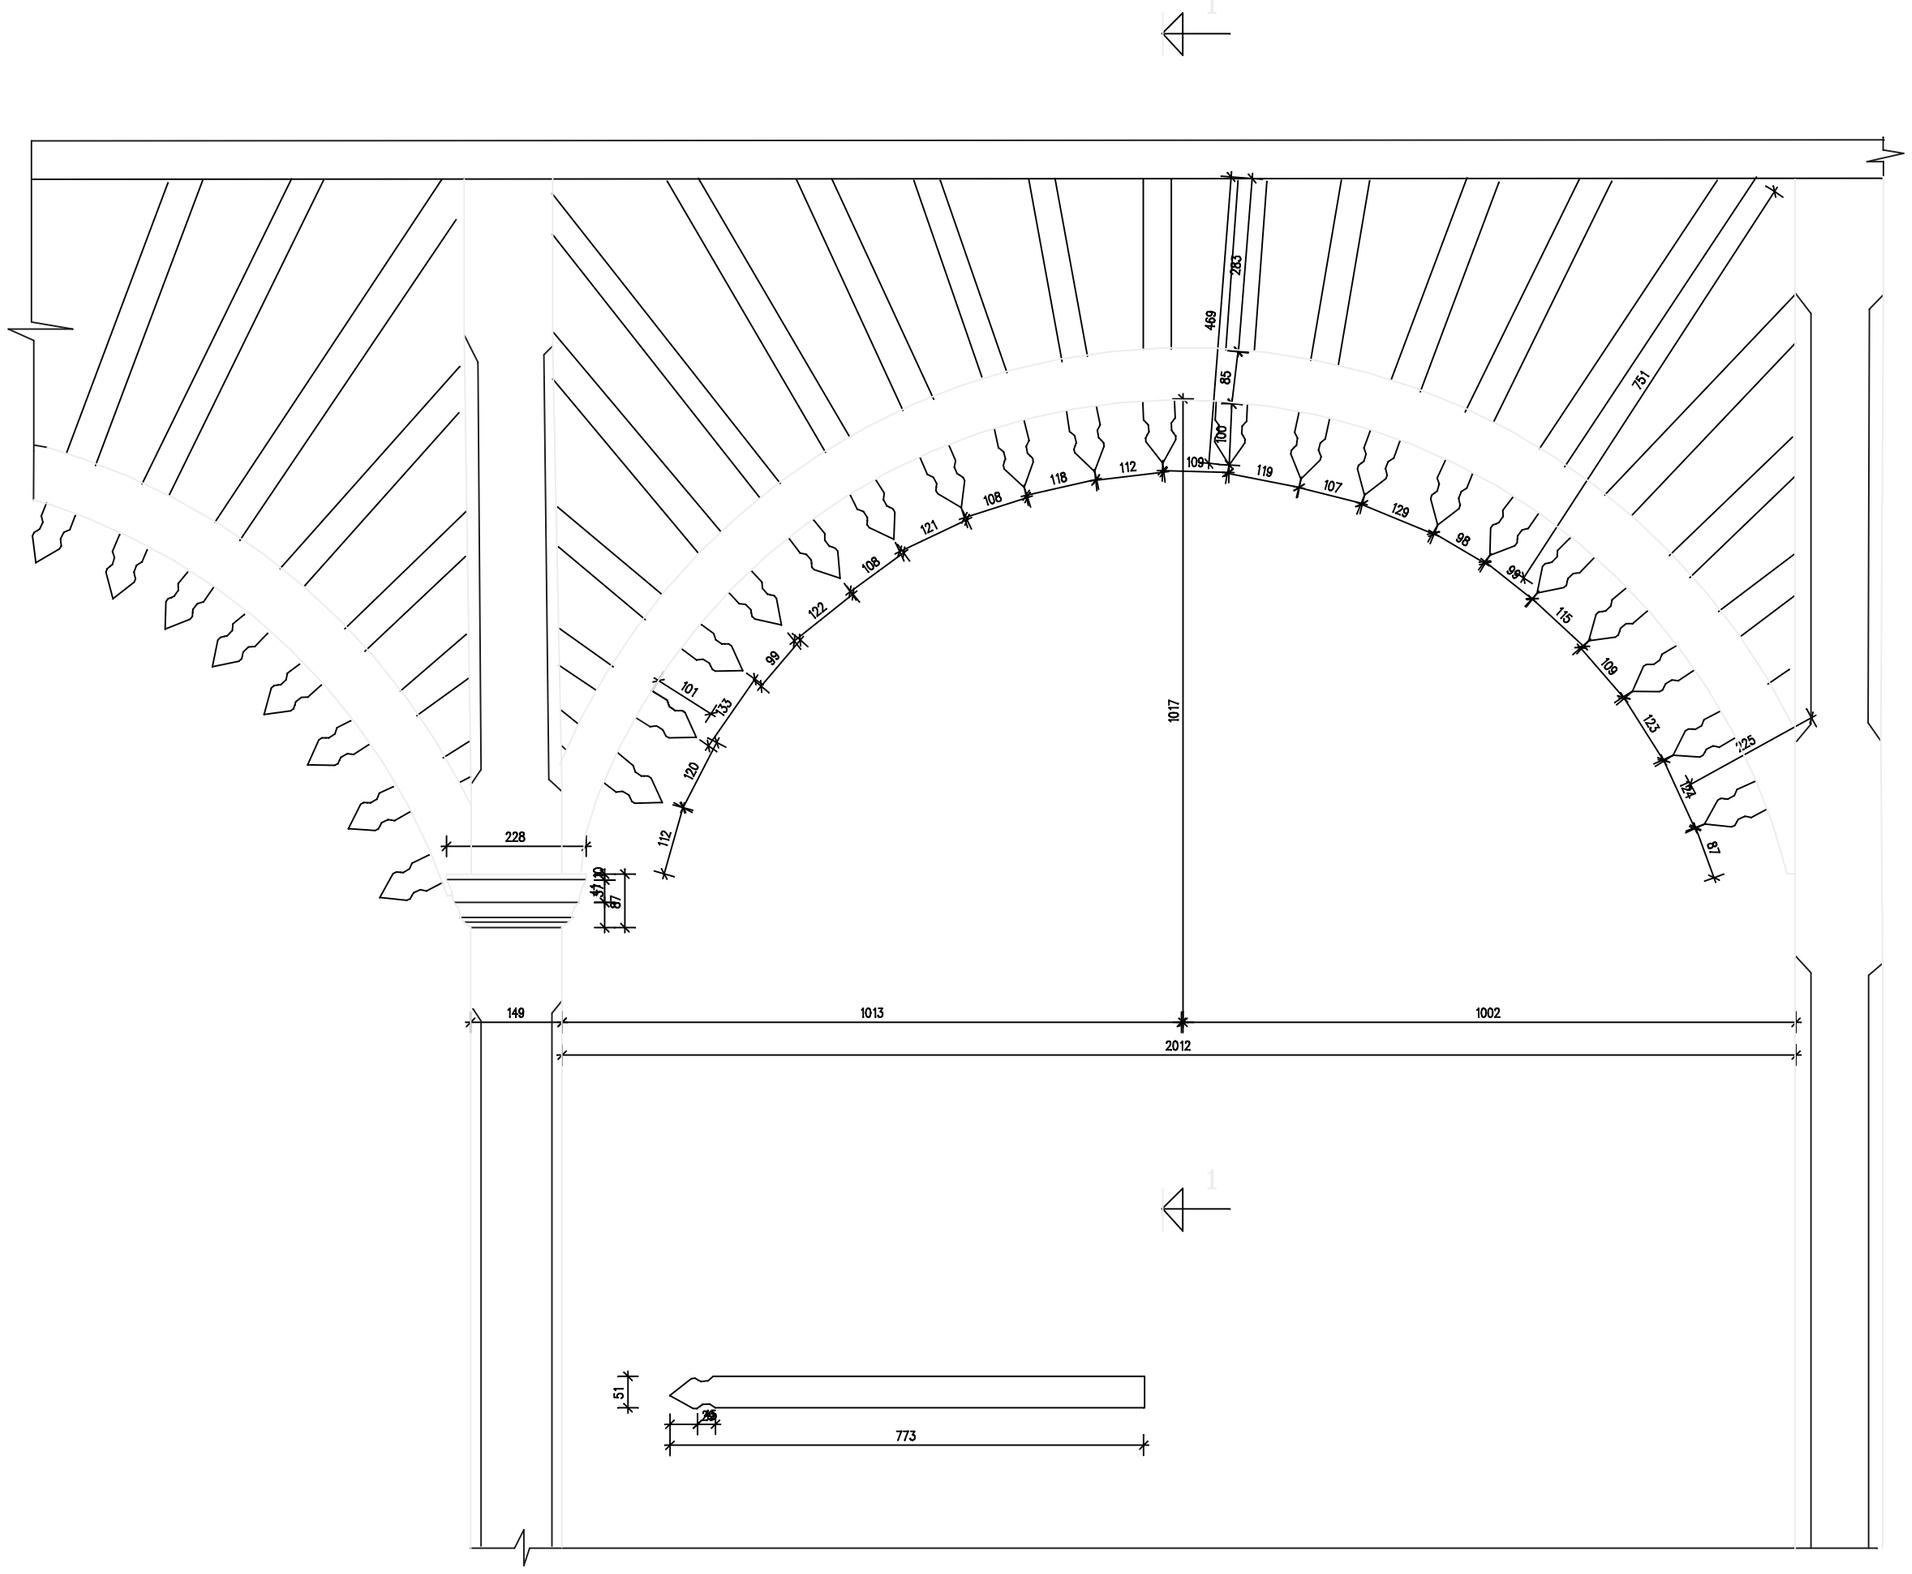


DETALĖ 1

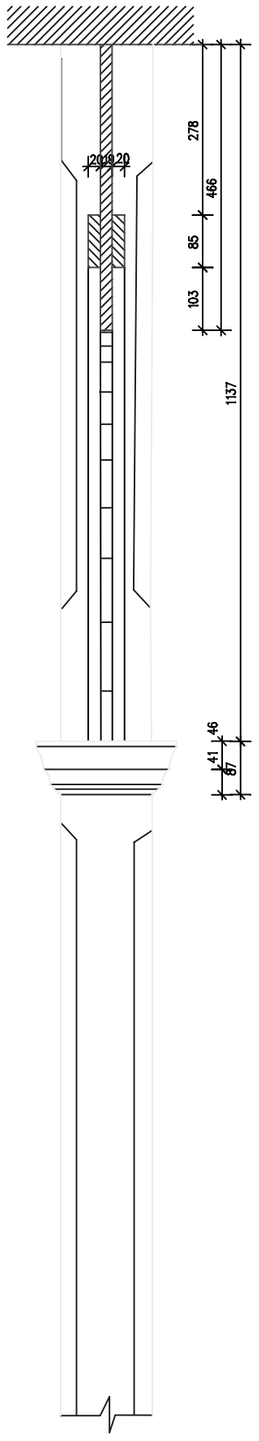

DETALĖ 2

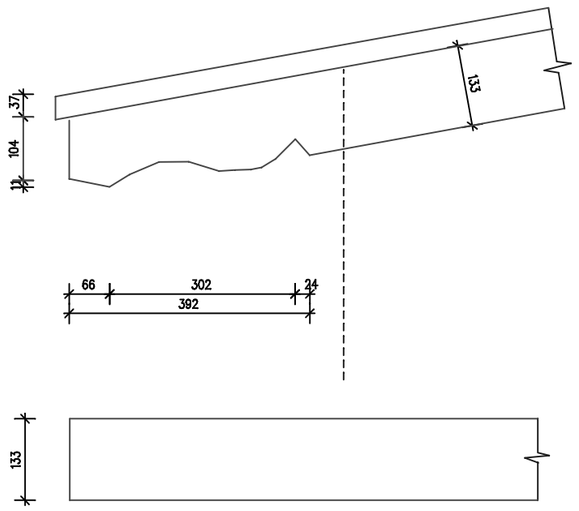


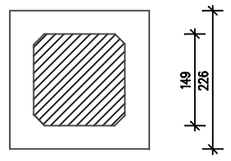

PROJ.VADOVAS	R.JARUTIS		
GR.VADOVAS	J.VAITULEVIČIUS		PASTATAS VILNIUJE, POŠKOS G.42
ATLIKO	R.GAVIENAS		
	R.JARUTIENĖ		ARCHITEKTŪRINIAI FOTOGRAMETRINIAI APMATAVIMAI
			DETALĖ NR.1; 2
			M 1: 10
		2007.12.20	

STADIJA	LAPAS	LAPŲ
PPD	8	9

UAB
CAD & F
PROJEKTSERVISAS
LICENCIJA NR.445

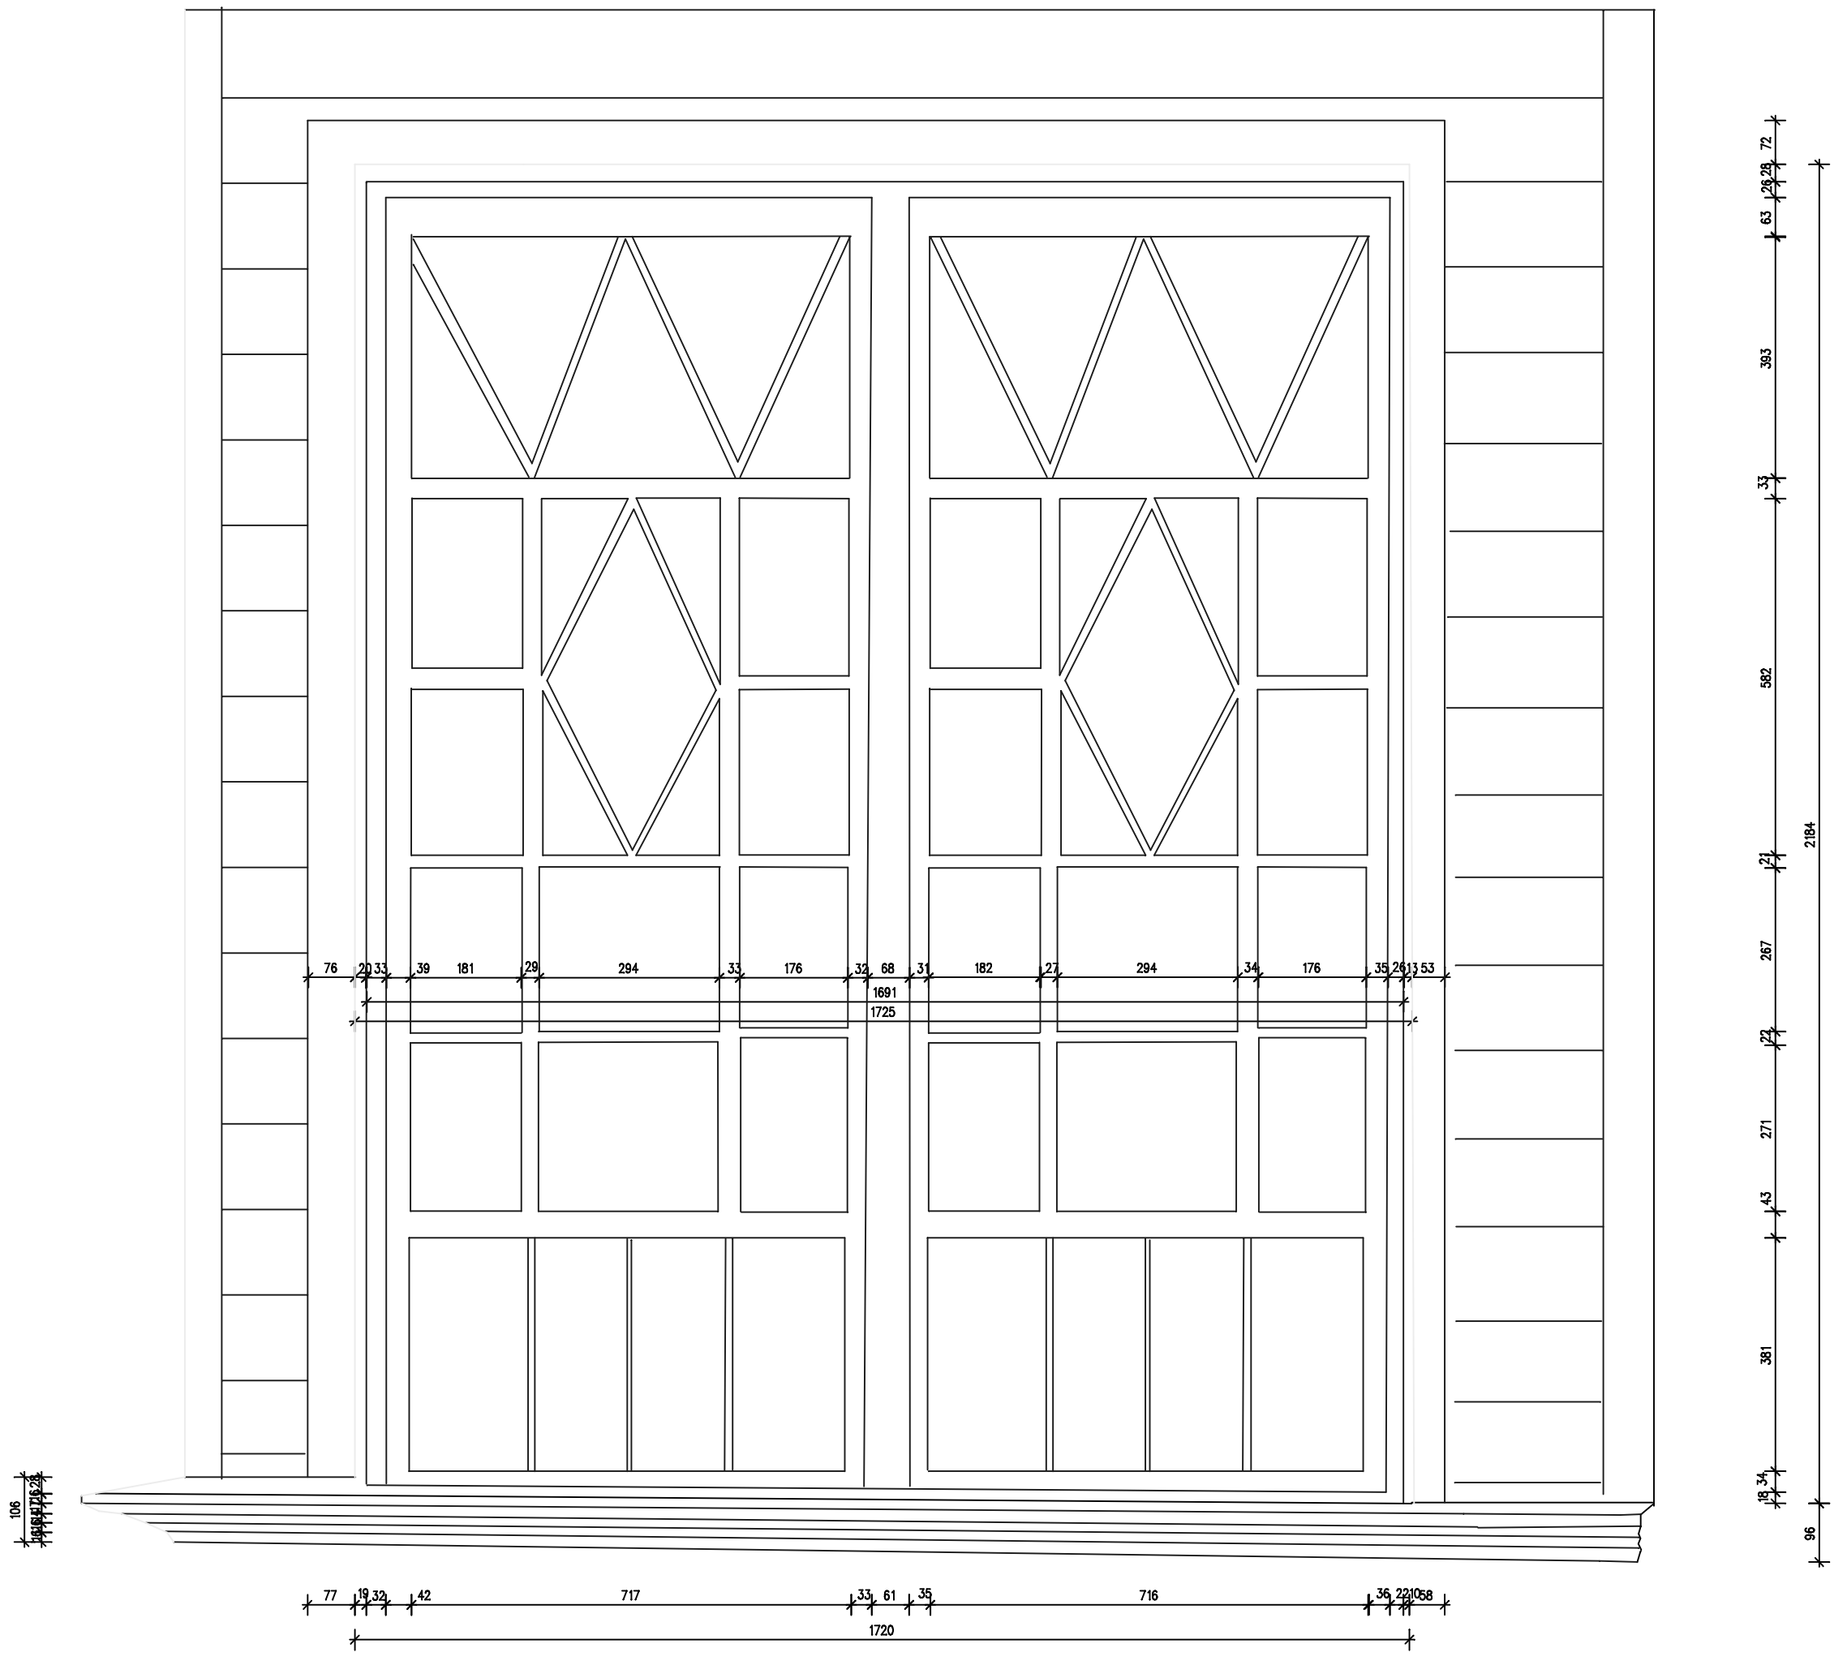

DETALĖ 3

PROJ.VADOVAS	R.JARUTIS		
GR.VADOVAS	J.VAITULEVIČIUS		PASTATAS VILNIUJE, POŠKOS G.42
ATLIKO	R.GAVIENAS		
	R.JARUTIENĖ		ARCHITEKTŪRINIAI FOTOGRAMETRINIAI APMATAVIMAI
			DETALĖ NR.3
			M 1: 10
		2007.12.20	

STADIJA	LAPAS	LAPŲ
PPD	9	9

UAB CAD & F PROJEKTSERVISAS LICENCIJA NR.445



PROJ.VADOVAS	R.JARUTIS		
GR.VADOVAS	J.VAITULEVIČIUS		PASTATAS VILNIUJE, POŠKOS G.42
ATLIKO	R.GAVIENAS		
	R.JARUTIENĖ		ARCHITEKTŪRINIAI FOTOGRAMETRINIAI APMATAVIMAI
			PIETŲ FASADAS
		2007.12.20	M 1:50

STADIJA	LAPAS	LAPŲ
PPD	3	9

UAB
CAD & F
PROJEKTSERVISAS
LICENCIJA NR.445



PROJ.VADOVAS	R.JARUTIS		
GR.VADOVAS	J.VAITULEVIČIUS		PASTATAS VILNIUJE, POŠKOS G.42
ATLIKO	R.GAVIENAS		
	R.JARUTIENĖ		ARCHITEKTŪRINIAI FOTOGRAMETRINIAI APMATAVIMAI
			RYTŲ FASADAS
		2007.12.20	M 1: 50

STADIJA	LAPAS	LAPŲ
PPD	2	9

UAB
CAD & F
PROJEKTSERVISAS
LICENCIJA NR.445



PROJ.VADOVAS	R.JARUTIS		
GR.VADOVAS	J.VAITULEVIČIUS		PASTATAS VILNIUJE, POŠKOS G.42
ATLIKO	R.GAVIENAS		
	R.JARUTIENĖ		ARCHITEKTŪRINIAI FOTOGRAMETRINIAI APMATAVIMAI
			ŠIAURĖS FASADAS
			M 1: 50
		2007.12.20	

STADIJA	LAPAS	LAPŲ
PPD	1	9

UAB
CAD & F
PROJEKTSERVISAS
LICENCIJA NR.445

		2007.12.20	M 1:50
PROJ.VADOVAS	R.JARUTIS		STOGO PLANAS
GR.VADOVAS	J.VAITULEVIČIUS		
ATLIKO	R.GAVIENAS		PASTATAS VILNIUJE, PO5KOS G.42
	R.JARUTIENĖ		ARCHITEKTŪRINIAI FOTOGRAMETRINIAI APMATAVIMAI
STADIJA	LAPAS	PPD	
LAPU	7	9	

UAB CAD & F PROJEKTŲ EKSPERTIZĖS UŽSAKOVAS NR.445

2298
280
429
431
599
1134
535
6.59
10.67
12.46
7.54
432
429
655
869
1154
286
5.53
129
6.36
10.46
6.66
6.28
1664
2014
315
1144
374
455
7.21
884
717
3.35
3.41
465
333
1015
1810
255
948
2221
32.00
27.00
22.00
17.00
12.00
7.00
40.00
35.00
30.00
25.00
20.00
15.00
10.00



PROJ.VADOVAS	R.JARUTIS		
GR.VADOVAS	J.VAITULEVIČIUS		PASTATAS VILNIUJE, POŠKOS G.42
ATLIKO	R.GAVIENAS		
	R.JARUTIENĖ		ARCHITEKTŪRINIAI FOTOGRAMETRINIAI APMATAVIMAI
			VAKARŲ FASADAS
			M 1: 50
		2007.12.20	

STADIJA	LAPAS	LAPŲ
PPD	4	9

UAB
CAD & F
PROJEKTSERVISAS
LICENCIJA NR.445