


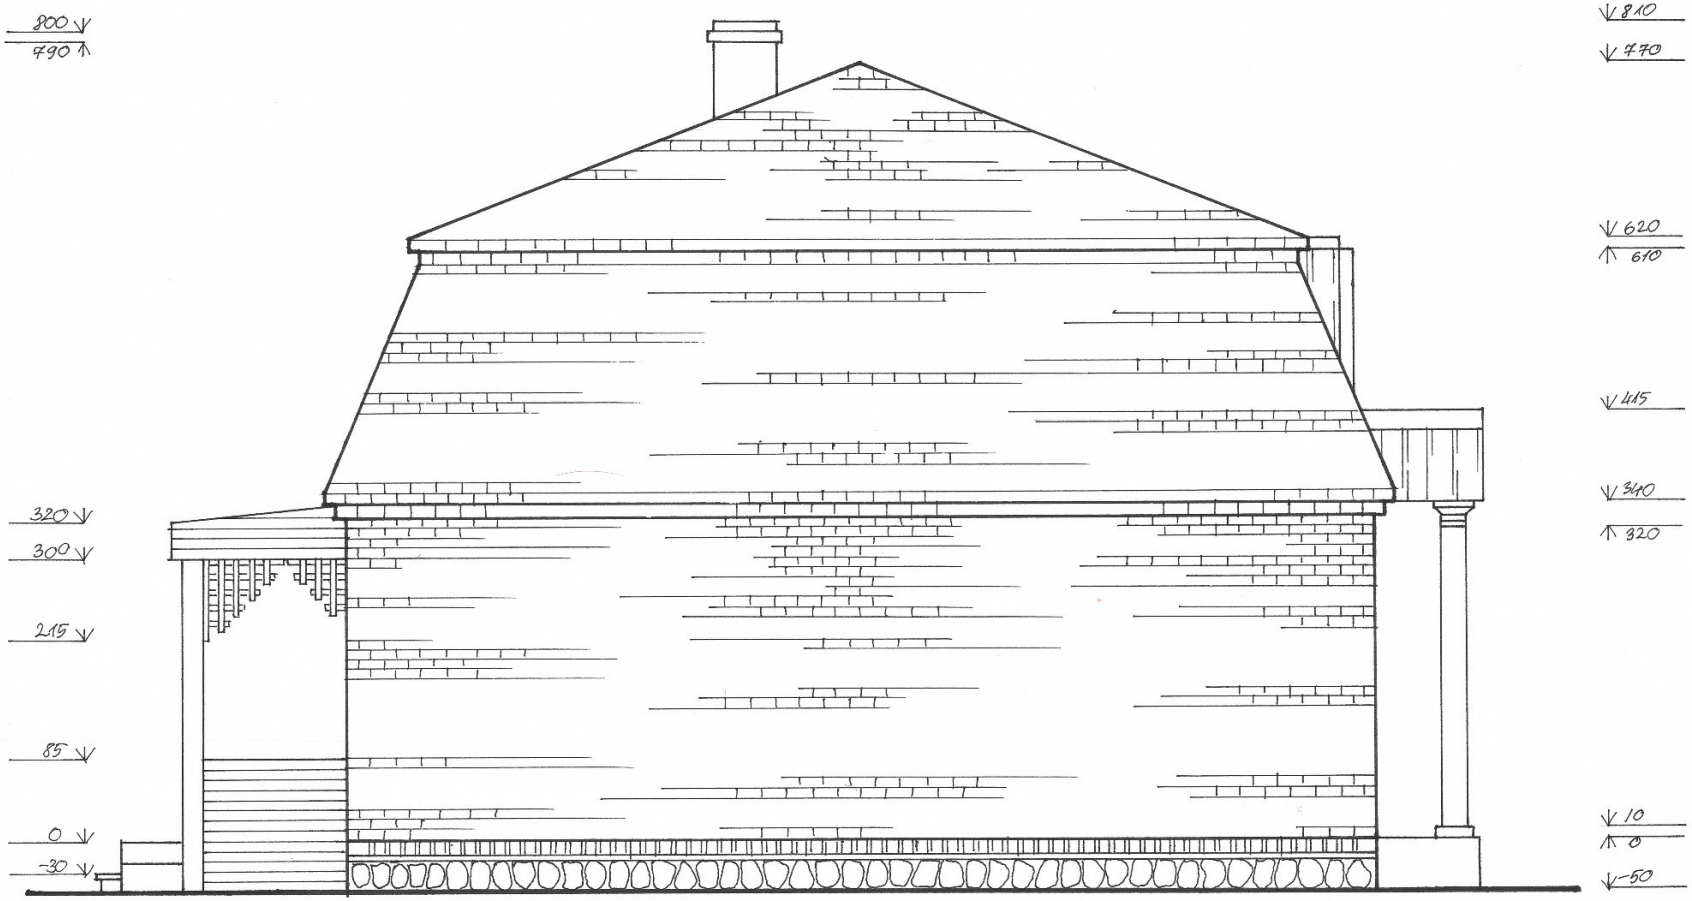


MATAVO	V.INČIŪRAITĖ		VDA ARCHITEKTŪROS KATEDRA	
	S.GRIAZIN		ARCHITEKTŪRINIAI APMATAV.	2001
	V. BAGDONA		OBJEKTAS	GYV. NAMAS
BRAIŽĖ	V.INČIŪRAITĖ		ADRESAS	PUŠŲ 26
P. VAD.	M. PTAŠEK			

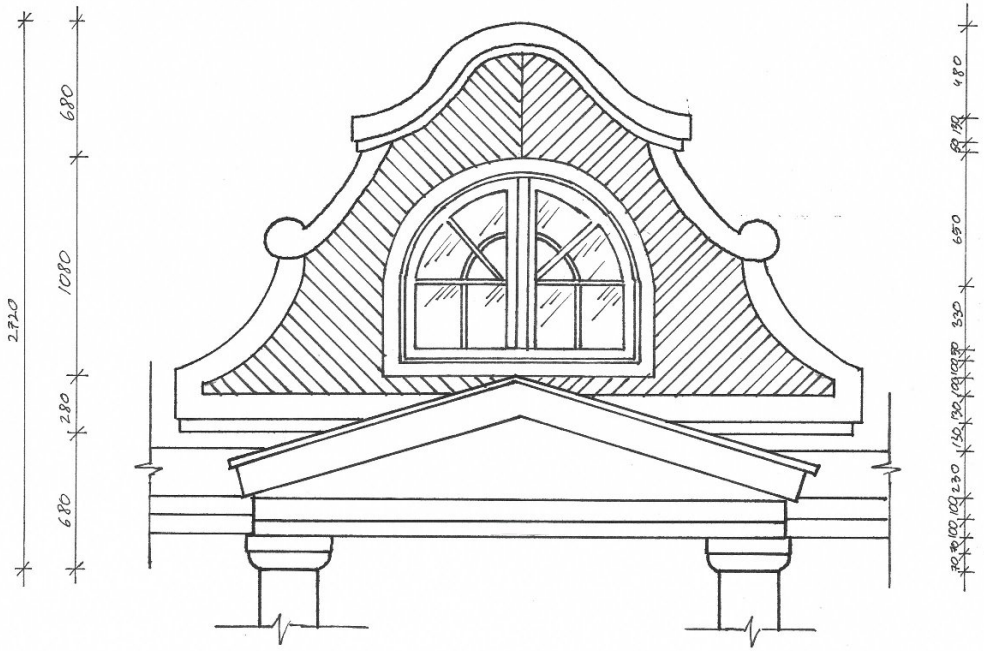


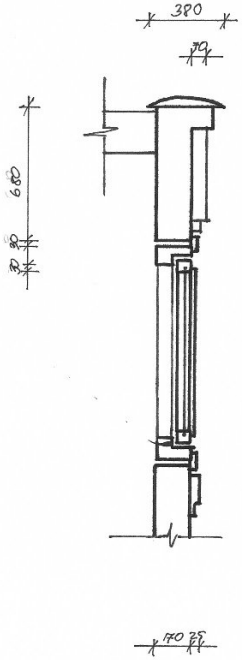

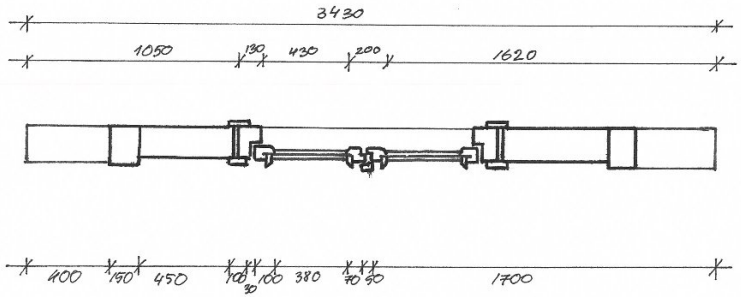


M 1:25

MATAVO	V.INČIŪRAITĖ		VDA ARCHITEKTŪROS KATEDRA	
	S. GRIAZIN		ARCHITEKTŪRINIAI APMATAVIMAI	2001
	V. BAGDONAS		OBJEKTAS	GYV. NAMAS
BRAIŽĖ	V.INČIŪRAITĖ		ADRESAS	PUŠŲ 26
P. VAD.	M. PTAŠEK			

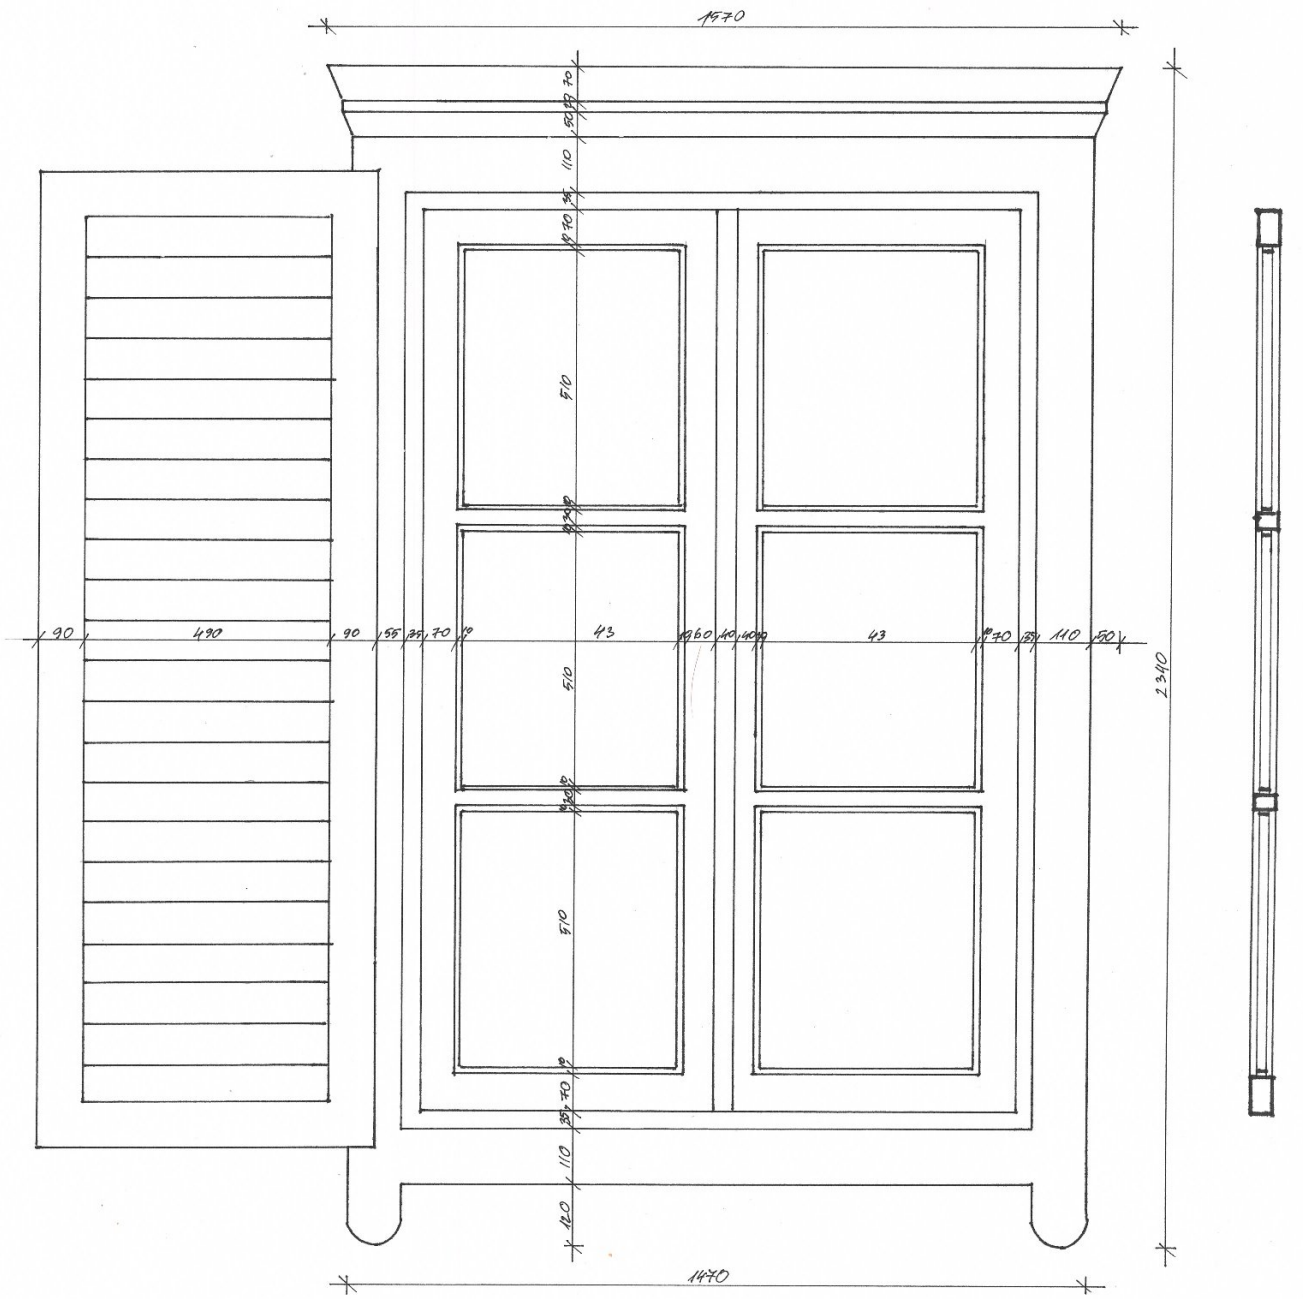


M 1:10


MATAVO	V.INČIŪRAITĖ		VDA ARCHITEKTŪROS KATEDRA	
	S.GRIAZIN		ARCHITEKTŪRINIAI APMATAVIMAI	2001
	V.BAGDONAS		OBJEKTAS	GYV. NAMAS
BRAIŽĖ	V.INČIŪRAITĖ		ADRESAS	PUŠU, 26
P. VAD.	M.PTAŠEK			

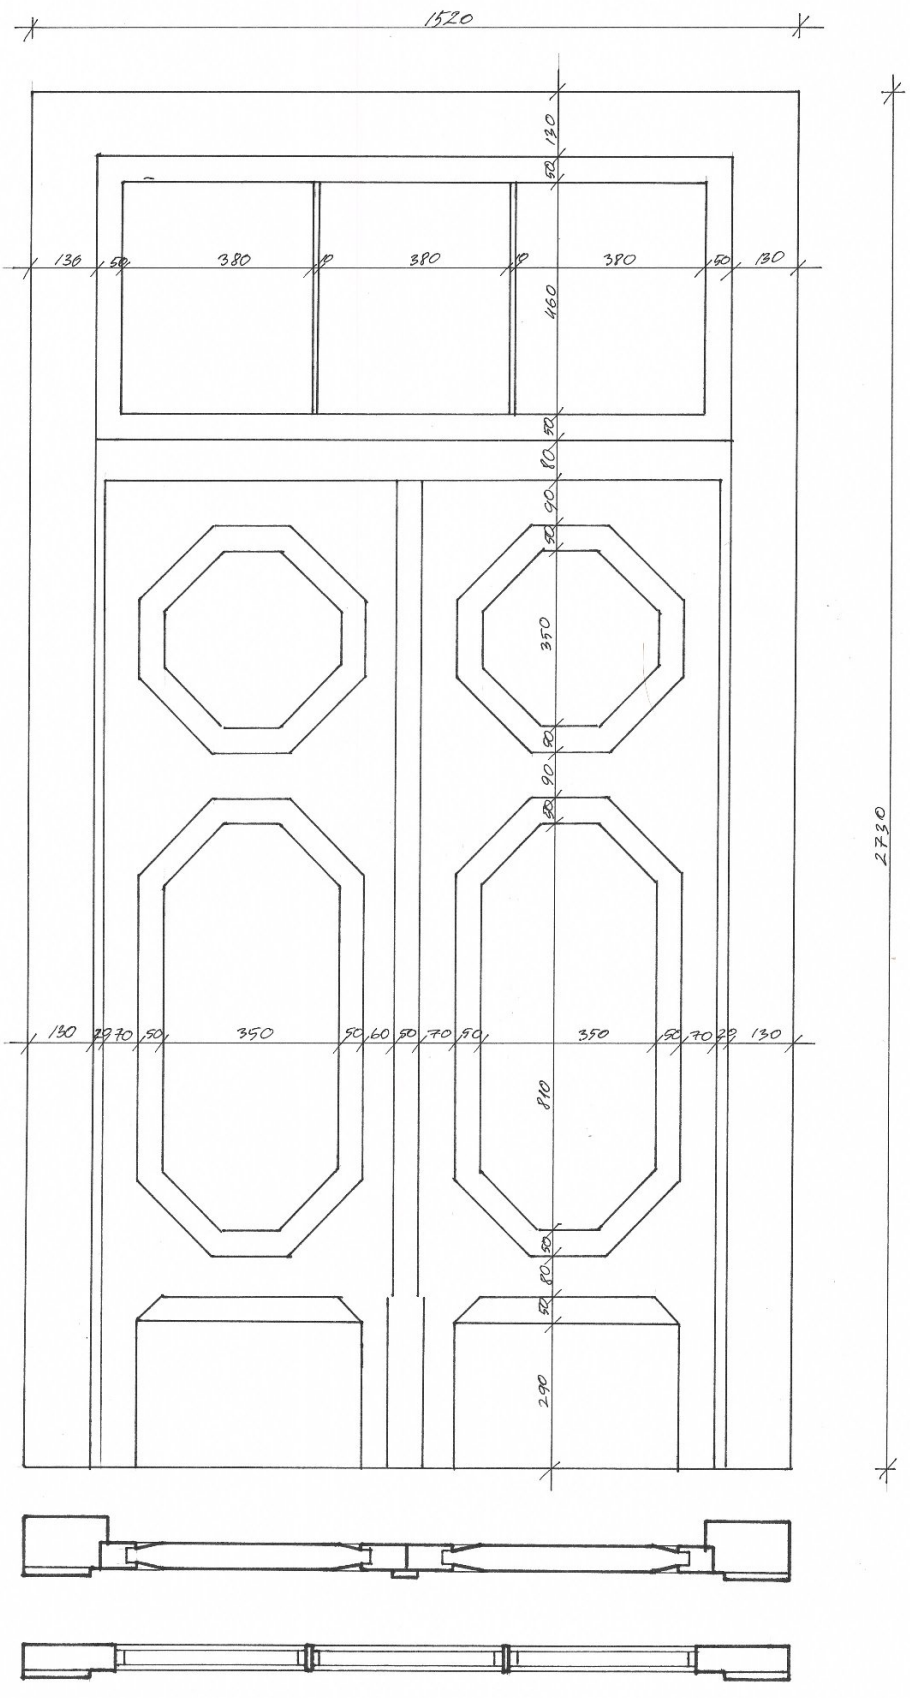


M 1:10

MATAVO	V.INČIŪRAITĖ		VDA ARCHITEKTŪROS KATEDRA	
	S.GRIAZIN		ARCHITEKTŪRINIAI APMATAVIMAI	2001
	V.BAGDONAS		OBJEKTAS	GYV. NAMAS
BRAIŽĖ	V.INČIŪRAITĖ		ADRESAS	PUŠŲ 26
P. VAD	M. PTAŠEK			

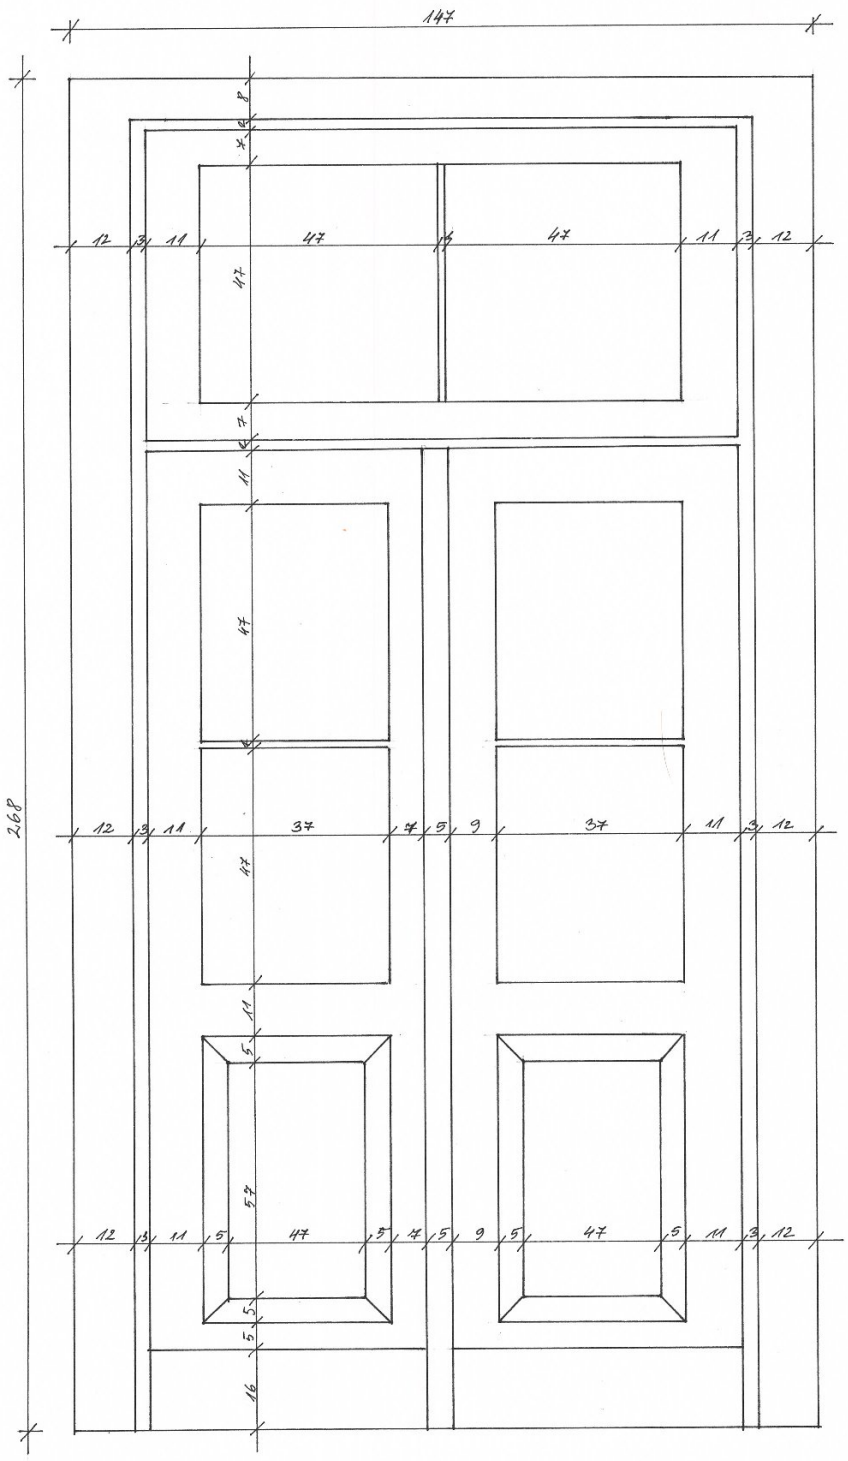


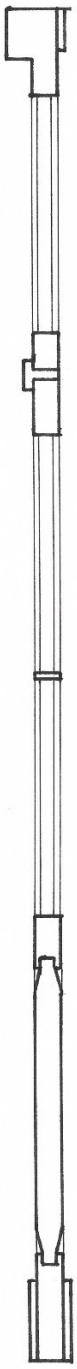

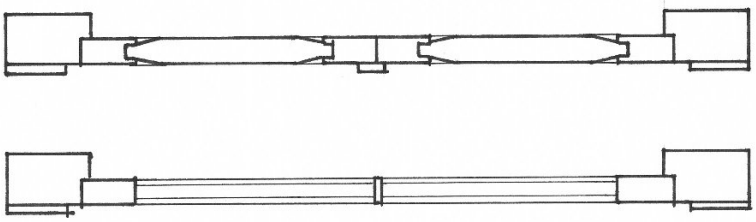


M 1:10

MATAVO	V. INČIŪRAITĖ		VDA ARCHITEKTŪROS KATEDRA	
	S. GRIAZIN		ARCHITEKTŪRINIAI APMATAVIMAI	2001
	V. BAGDONAS		OBJEKTAS	GYV. NAMAS
BRAIŽĖ	V. INČIŪRAITĖ		ADRESAS	PUŠŲ 26
R VAD.	M. PTAŠEK			

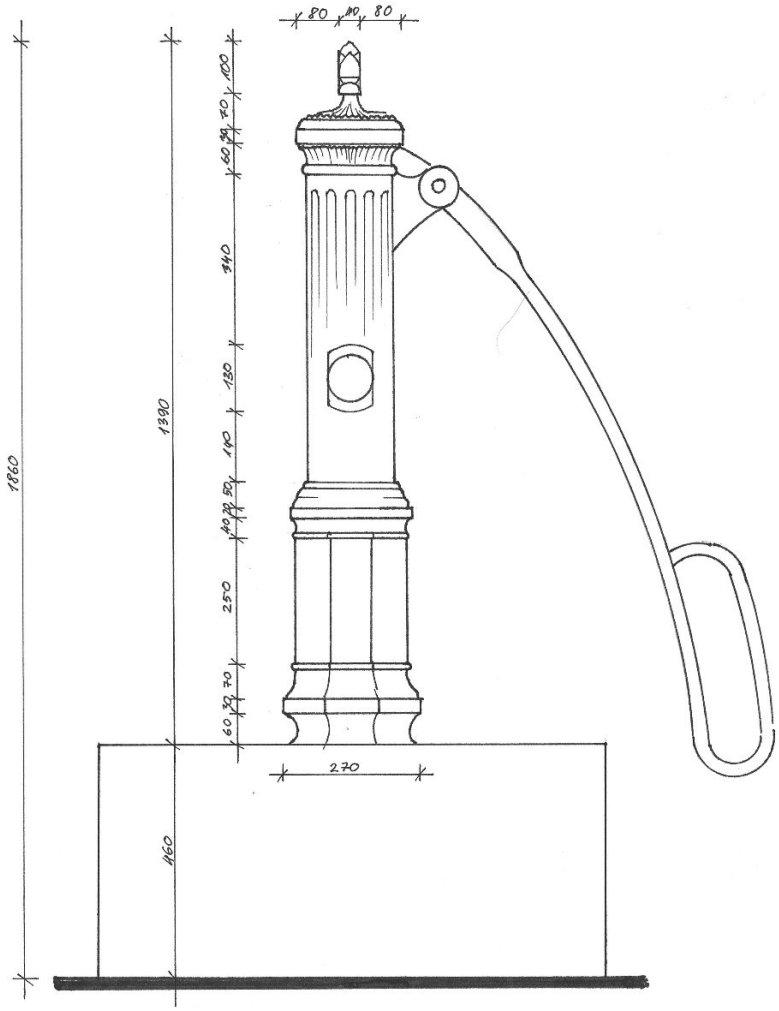


M 1:10

MATAVO	Y.INČIŪRAITĖ		VDA ARCHITEKTŪROS KATEDRA	
	S.GRIAZIN		ARCHITEKTŪRINIAI APMATAVIMAI	2001
	V.BAGDONAS		OBJEKTAS	GYV. NAMAS
BRAIŽĖ	Y.INČIŪRAITĖ		ADRESAS	PUŠŲ 26
P. VAD.	M.PTAŠEK			

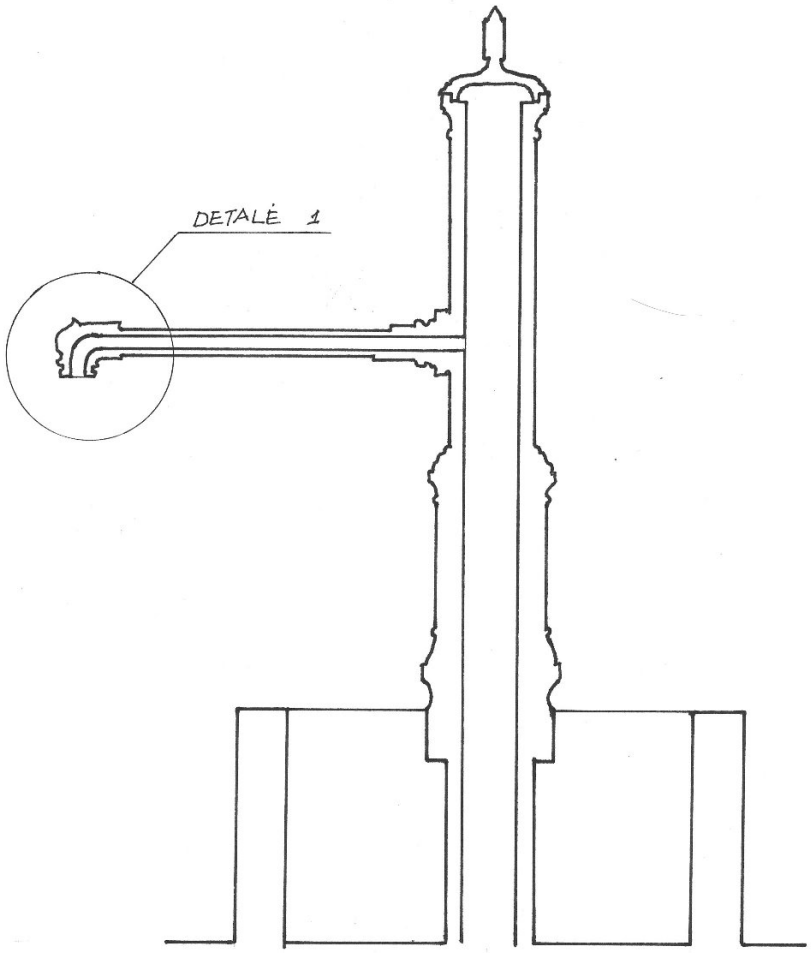


M 1:10

MATAVO	V.INČIŪRAITĖ		VDA. ARCHITEKTŪROS KATEDRA	
	S.GRIAZIN		ARCHITEKTŪRINIAI APMATAVIM.	2001
	V. BAGDONAS		OBJEKTAS	GYV. NAMAS
BRAIŽĖ	V.INČIŪRAITĖ		ADRESAS	PUŠŲ 26
P.VAD.	M. PTAŠEK			

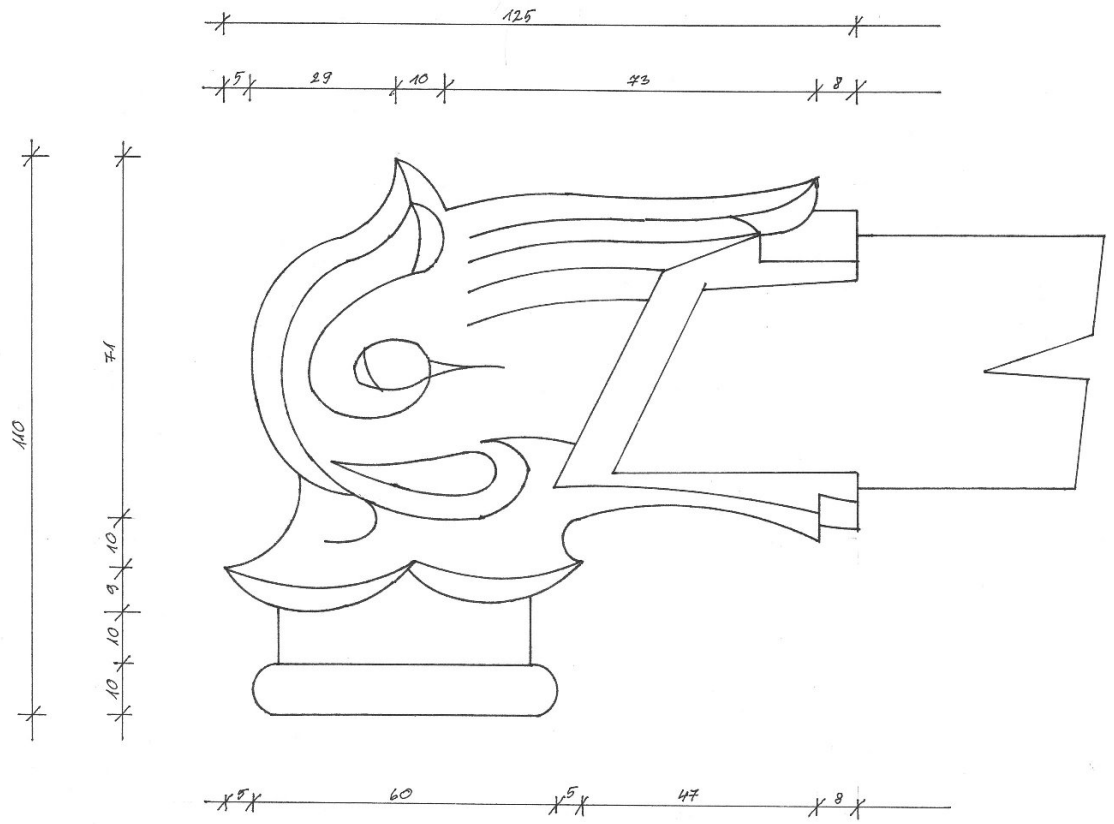


DETALĖ 1 M 1:1

MATAVO	V.INČIŪRAITĖ		VDA ARCHITEKTŪROS KATEDRA	
	S.GRIAZIN		ARCHITEKTŪRINIAI APMATAVIM	2001
	V.BAGDONAS		OBJEKTAS	GYV. NAMAS
BRAIŽĖ	V.INČIŪRAITĖ		ADRESAS	PUŠŲ 26
P. VAD.	M. PTAŠEK			

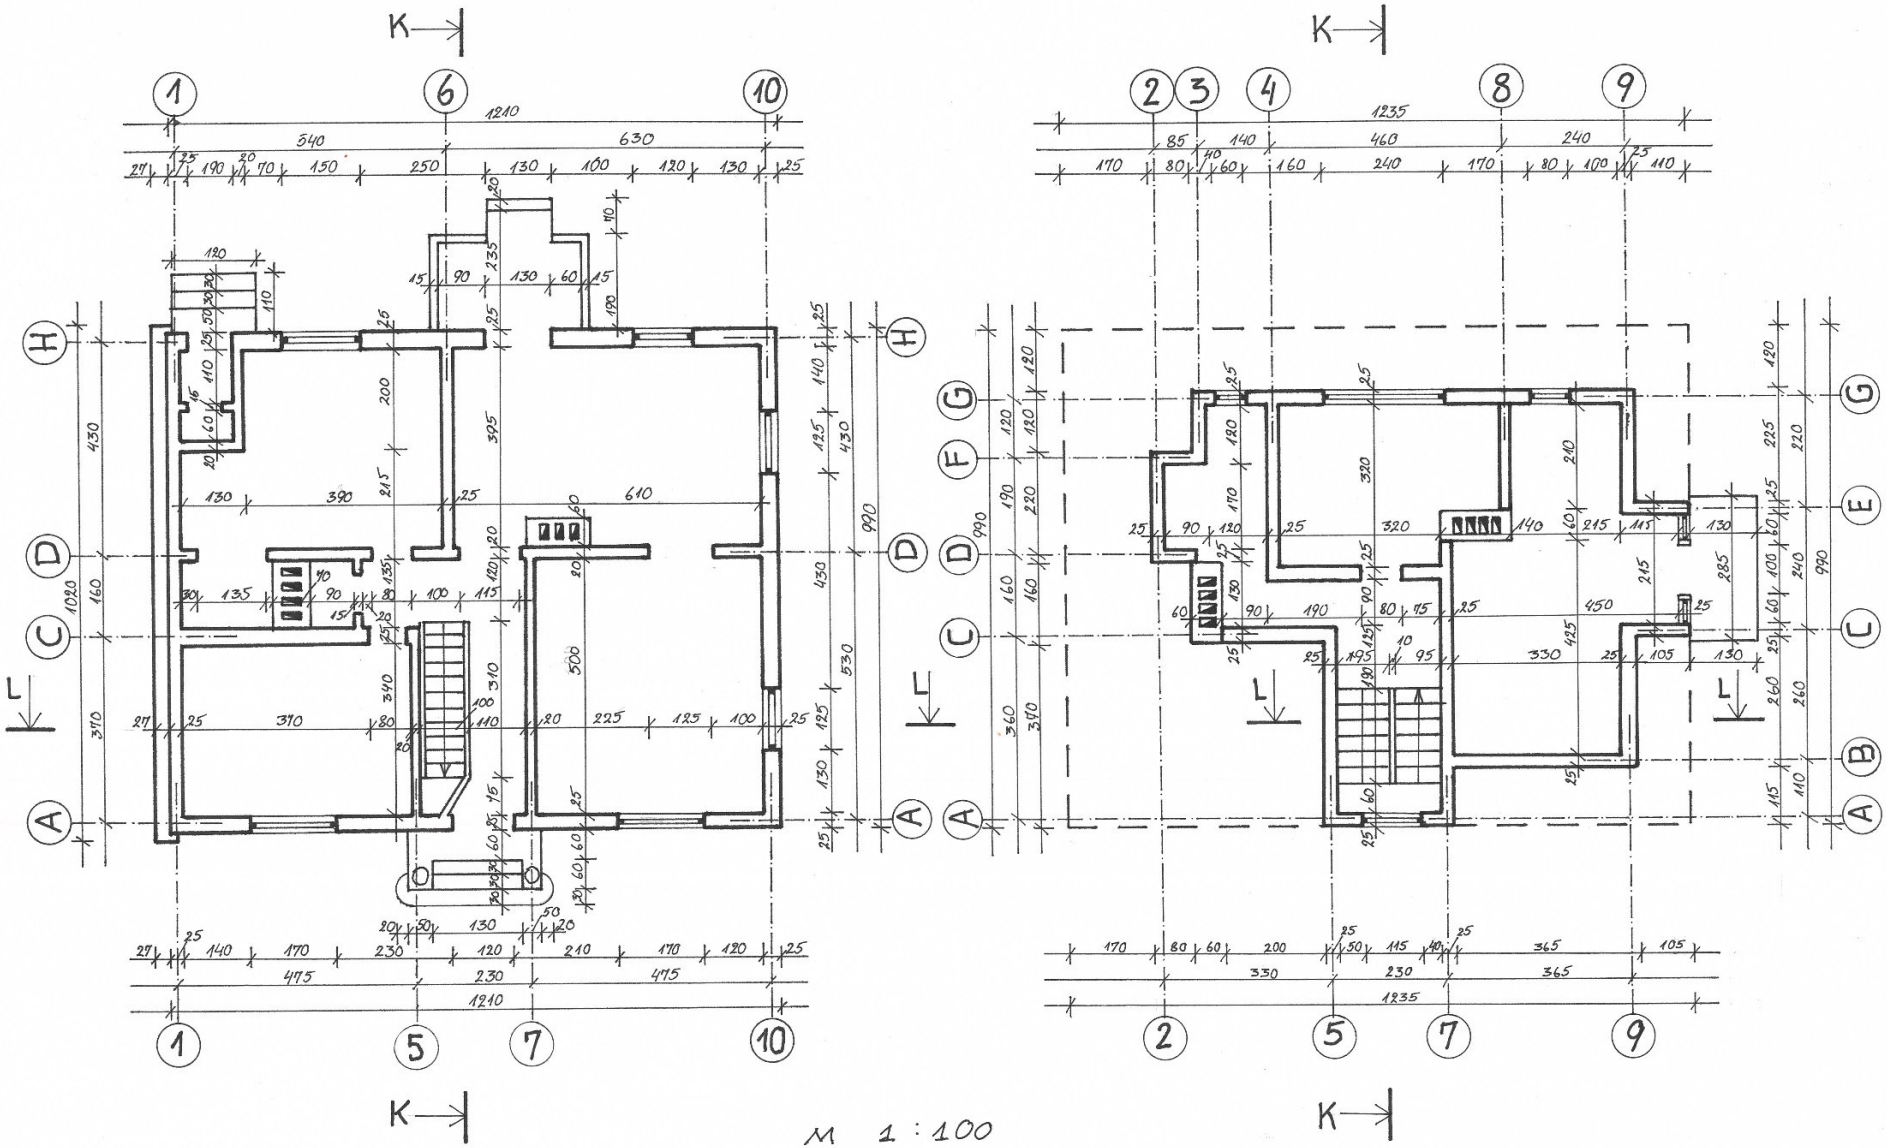


M 1:100

MATAVO	V.INČIŪRAITĖ		VDA ARCHITEKTŪROS KATEDRA	
	S.GRIAZIN		ARCHITEKTŪRINIAI APMATAV.	2001
	V.BAGDONAS		OBJEKTAS	GYV. NAMAS
BRAIŽĖ	V.INČIŪRAITĖ		ADRESAS	PUŠŲ 26
P. VAD.	M. PTAŠEK			

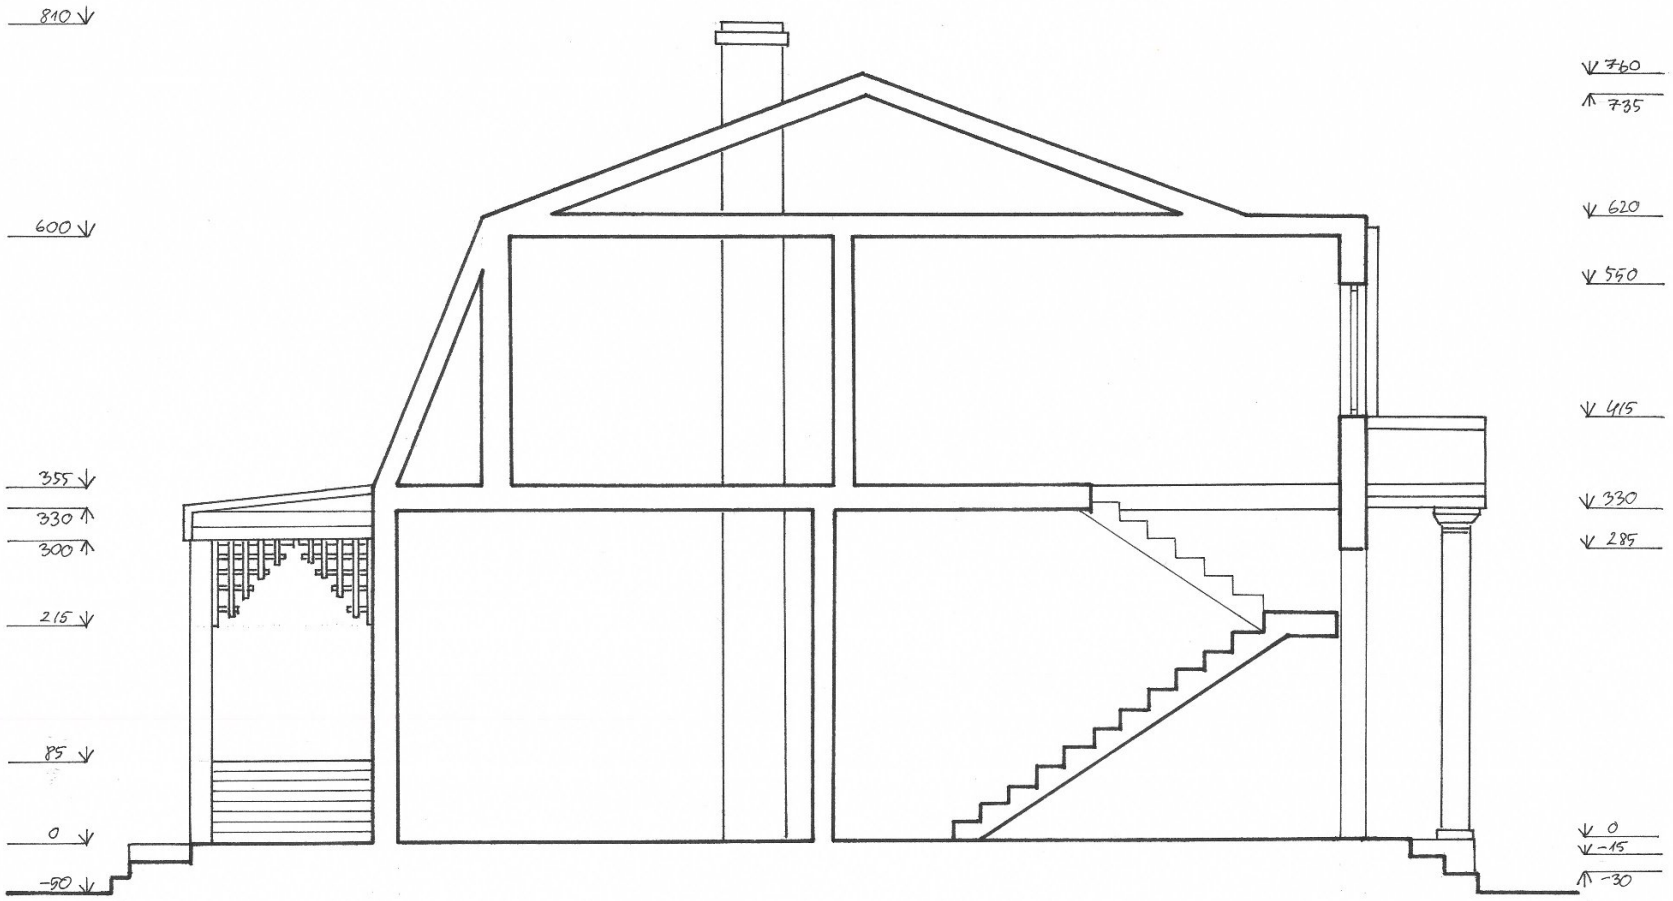

M 1:50

MATAVO	V.INČIŪRAITĖ		VDA ARCHITEKTŪROS KATEDRA	
	S.GRIAZIN		ARCHITEKTŪRINIAI APMATAVIMAI	2001
	V.BAGDONAS		OBJEKTAS	GYV. NAMAS
BRAIŽĖ	V.INČIŪRAITĖ		ADRESAS	PUŠŲ 26
P.VAD.	M.PTAŠEK			

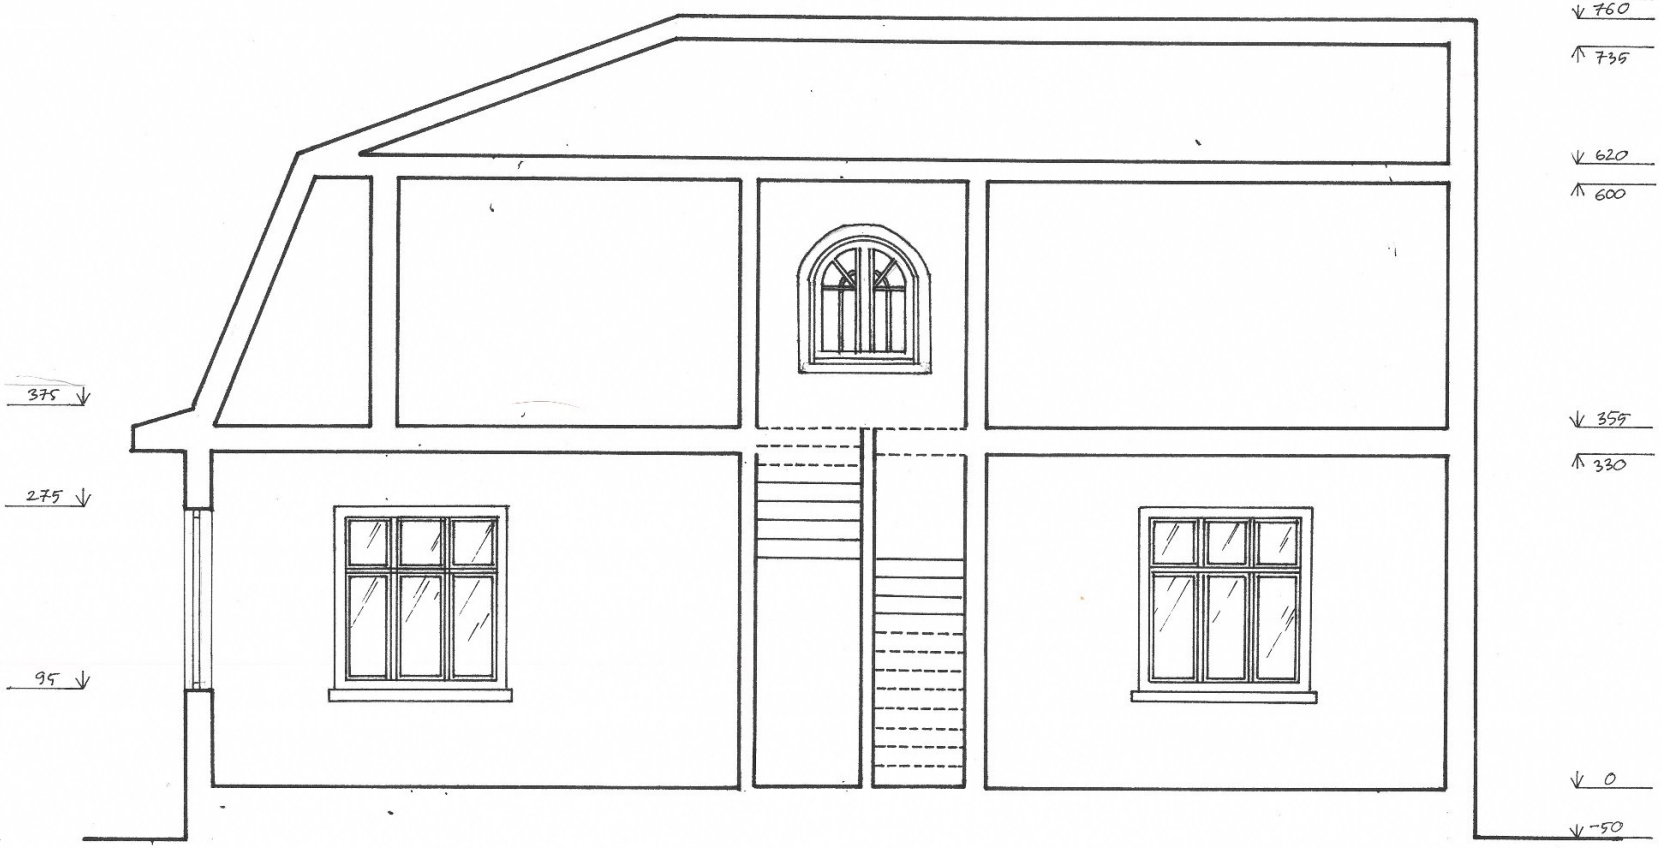


M 1:50

MATAVO	V.INČIŪRAITĖ		VDA ARCHITEKTŪROS KATEDRA		
	S.GRIAZIN		ARCHITETŪRINIAI APMATAVIMAI		2001
	V.BAGDONAS		OBJEKTAS	GYV. NAMAS	
BRAIŽĖ	V.INČIŪRAITĖ		ADRESAS	PUŠŲ 26	
P. VAD.	M. PTAŠEK				



M 1:50

MATAVO	V.INČIŪRAITĖ		VDA ARCHITEKTŪROS KATEDRA	
	S.GRIAZIN		ARCHITEKTŪRINIAI APMATAV.	2001
	V.BAGDONAS		OBJEKTAS	GYV. NAMAS
BRAIŽĖ	V.INČIŪRAITĖ		ADRESAS	PUŠŲ 26
P. VAD.	M. PTAŠEK			

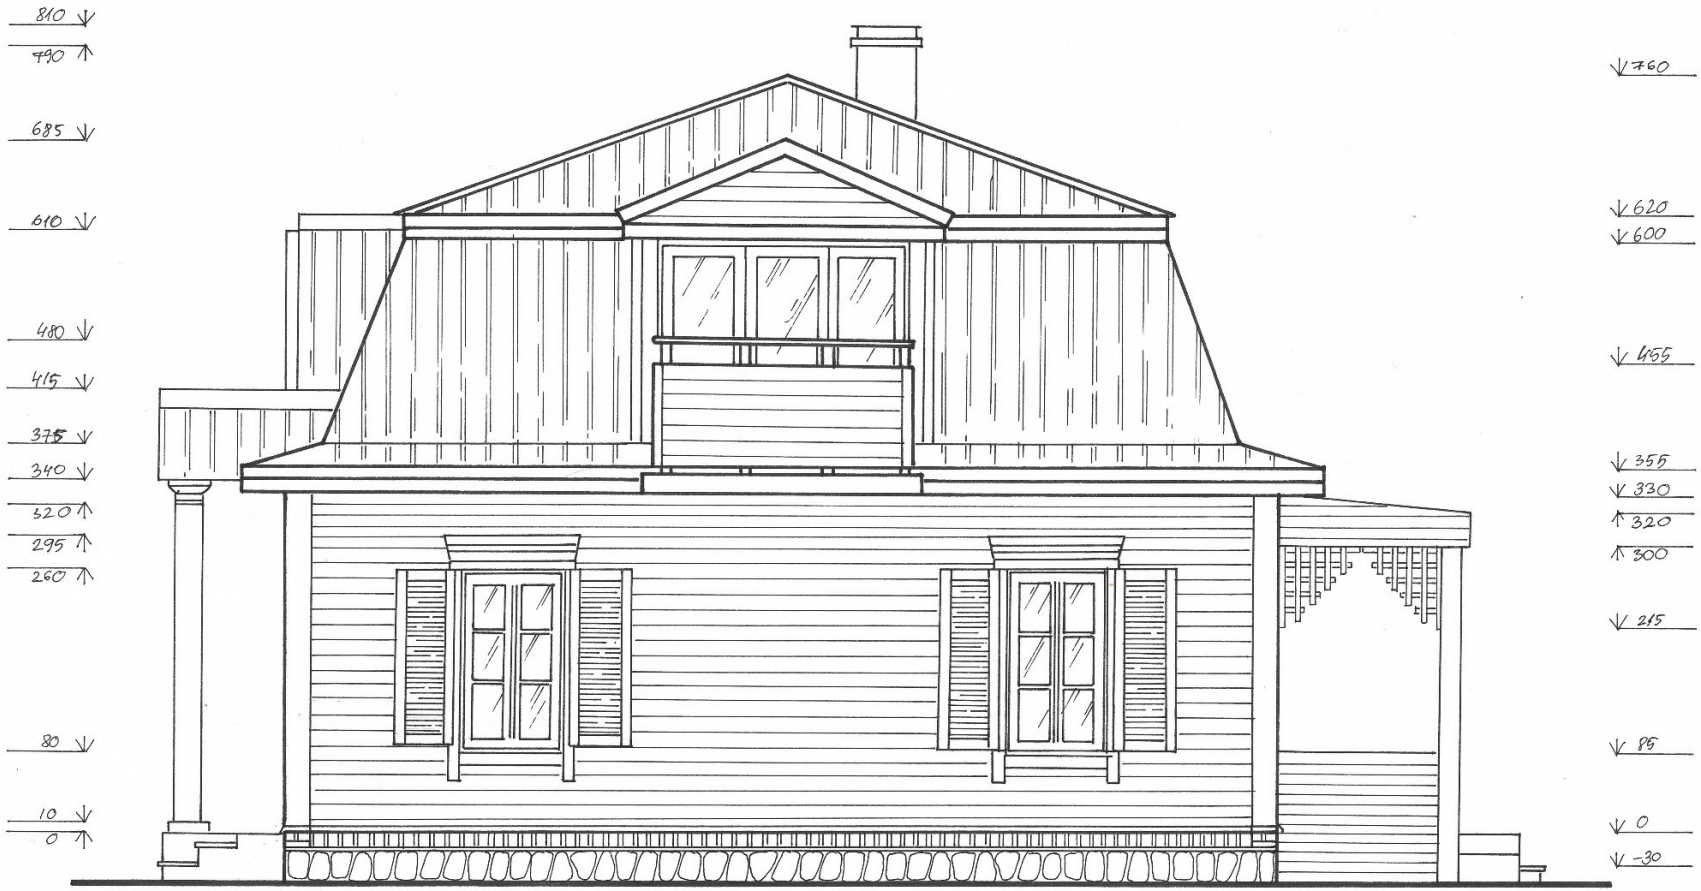

M 1:50

MATAVO	V.INČIŪRAITĖ		VDA ARCHITEKTŪROS KATEDRA	
	S.GRIAZIN		ARCHITEKTŪRINIAI APMATAVIMAI	2DOM
	V.BAGDONAS		OBJEKTAS	GYV. NAMAS
BBAIŽĖ	V.INČIŪRAITĖ		ADRESAS	PUŠY. 26
P. VAD.	M.PTAŠEK			



M 1:50

MATAVO	V.INČIŪRAITĖ		VDA ARCHITEKTŪROS KATEDRA	
	S.GRIAZIN		ARCHITEKTŪRINIAI APMATAVIMAI	2001
	V.BAGDONAS		OBJEKTAS	GYV. NAMAS
BRAIŽĖ	V.INČIŪRAITĖ		ADRESAS	PUŠŲ 26
P.VAD.	M.PTAŠEK			