
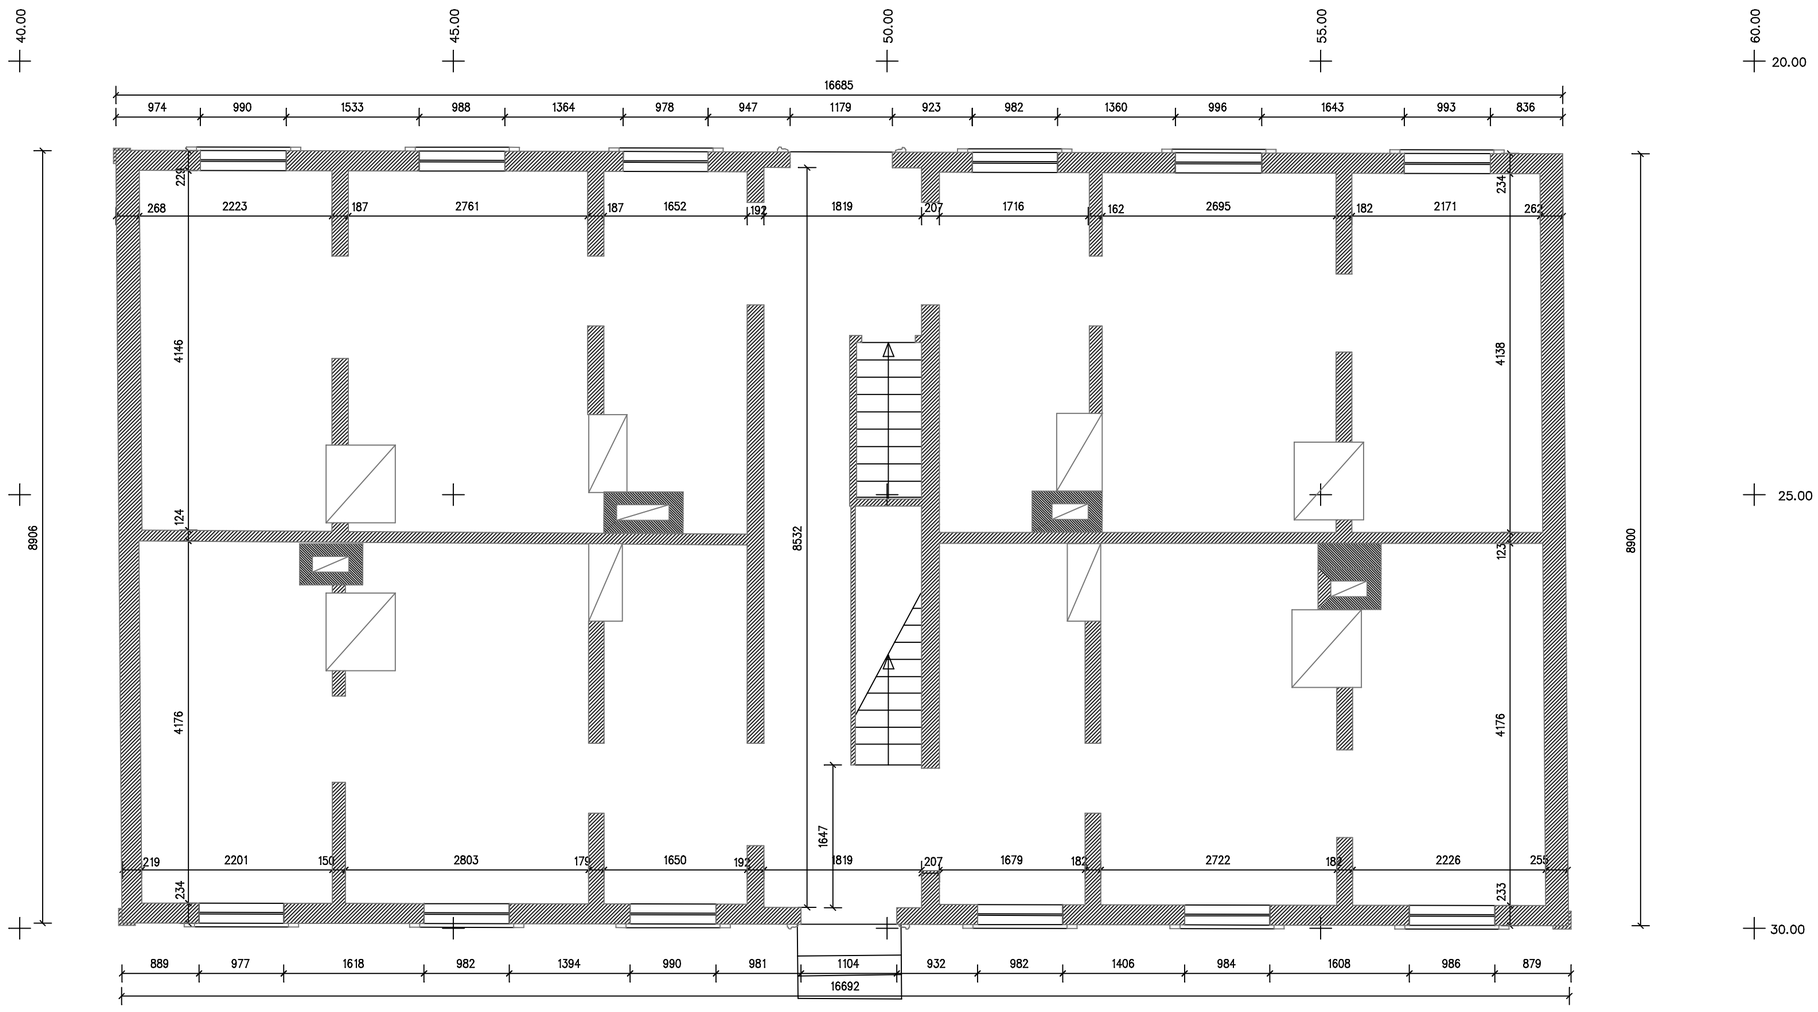


PROJ.VADOVAS	R.JARUTIS		
GR.VADOVAS	R.GAVIENAS		PASTATAS VILNIUJE, LENKTOJI G. Nr.30
ATLIKO	R.GAVIENAS		
			ARCHITEKTŪRINIAI FOTOGRAMETRINIAI APMATAVIMAI
			PLANAI M 1:50
		2005.02.22	

STADIJA	LAPAS	LAPŲ
PPD	2	4

UAB
CAD & F
PROJEKTSERVISAS
LICENCIJOS NR.445

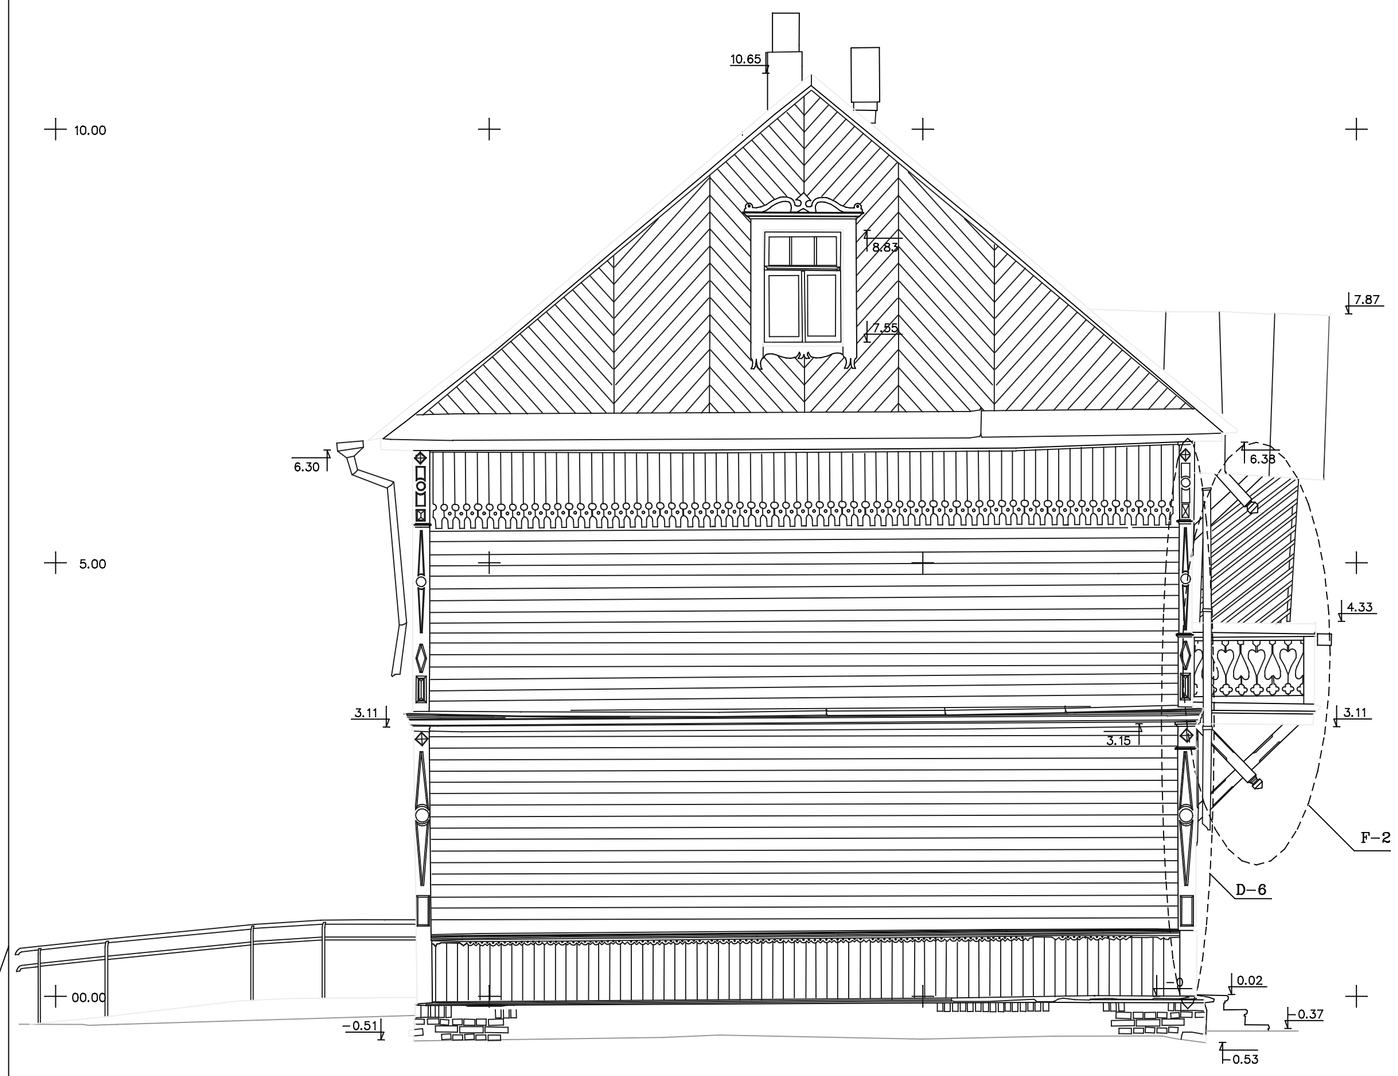


RYTU FASADAS



ŠIAURĖS FASADAS




PIETŲ FASADAS

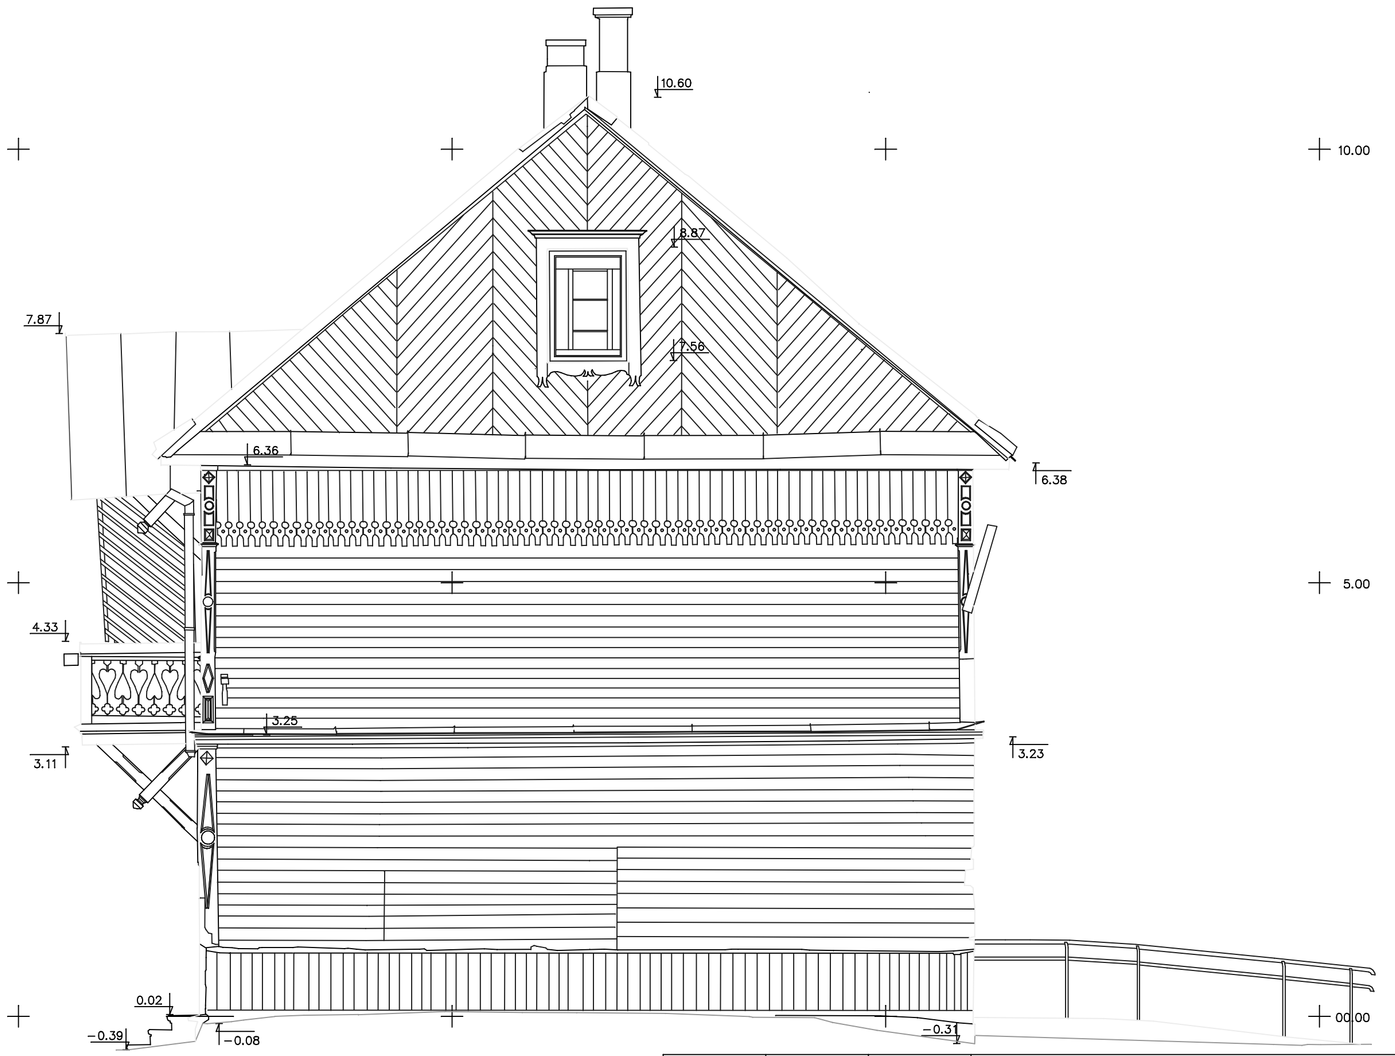


VAKARŲ FASADAS


PROJ.VADOVAS	R.JARUTIS		PASTATAS VILNIUJE, LENKTOJI G. Nr.30
GR.VADOVAS	R.GAVIENAS		
ATLIKO	R.JARUTIENE		
			ARCHITEKTŪRINIAI FOTOGRAMETRINIAI APMATAVIMAI
			STADIJA: PPD; LAPAS: 1; LAPŲ: 4
			FASADAI M 1:50
		2005.02.24	UAB CAD & F PROJEKTSERVISAS LICENCIJOS NR.445

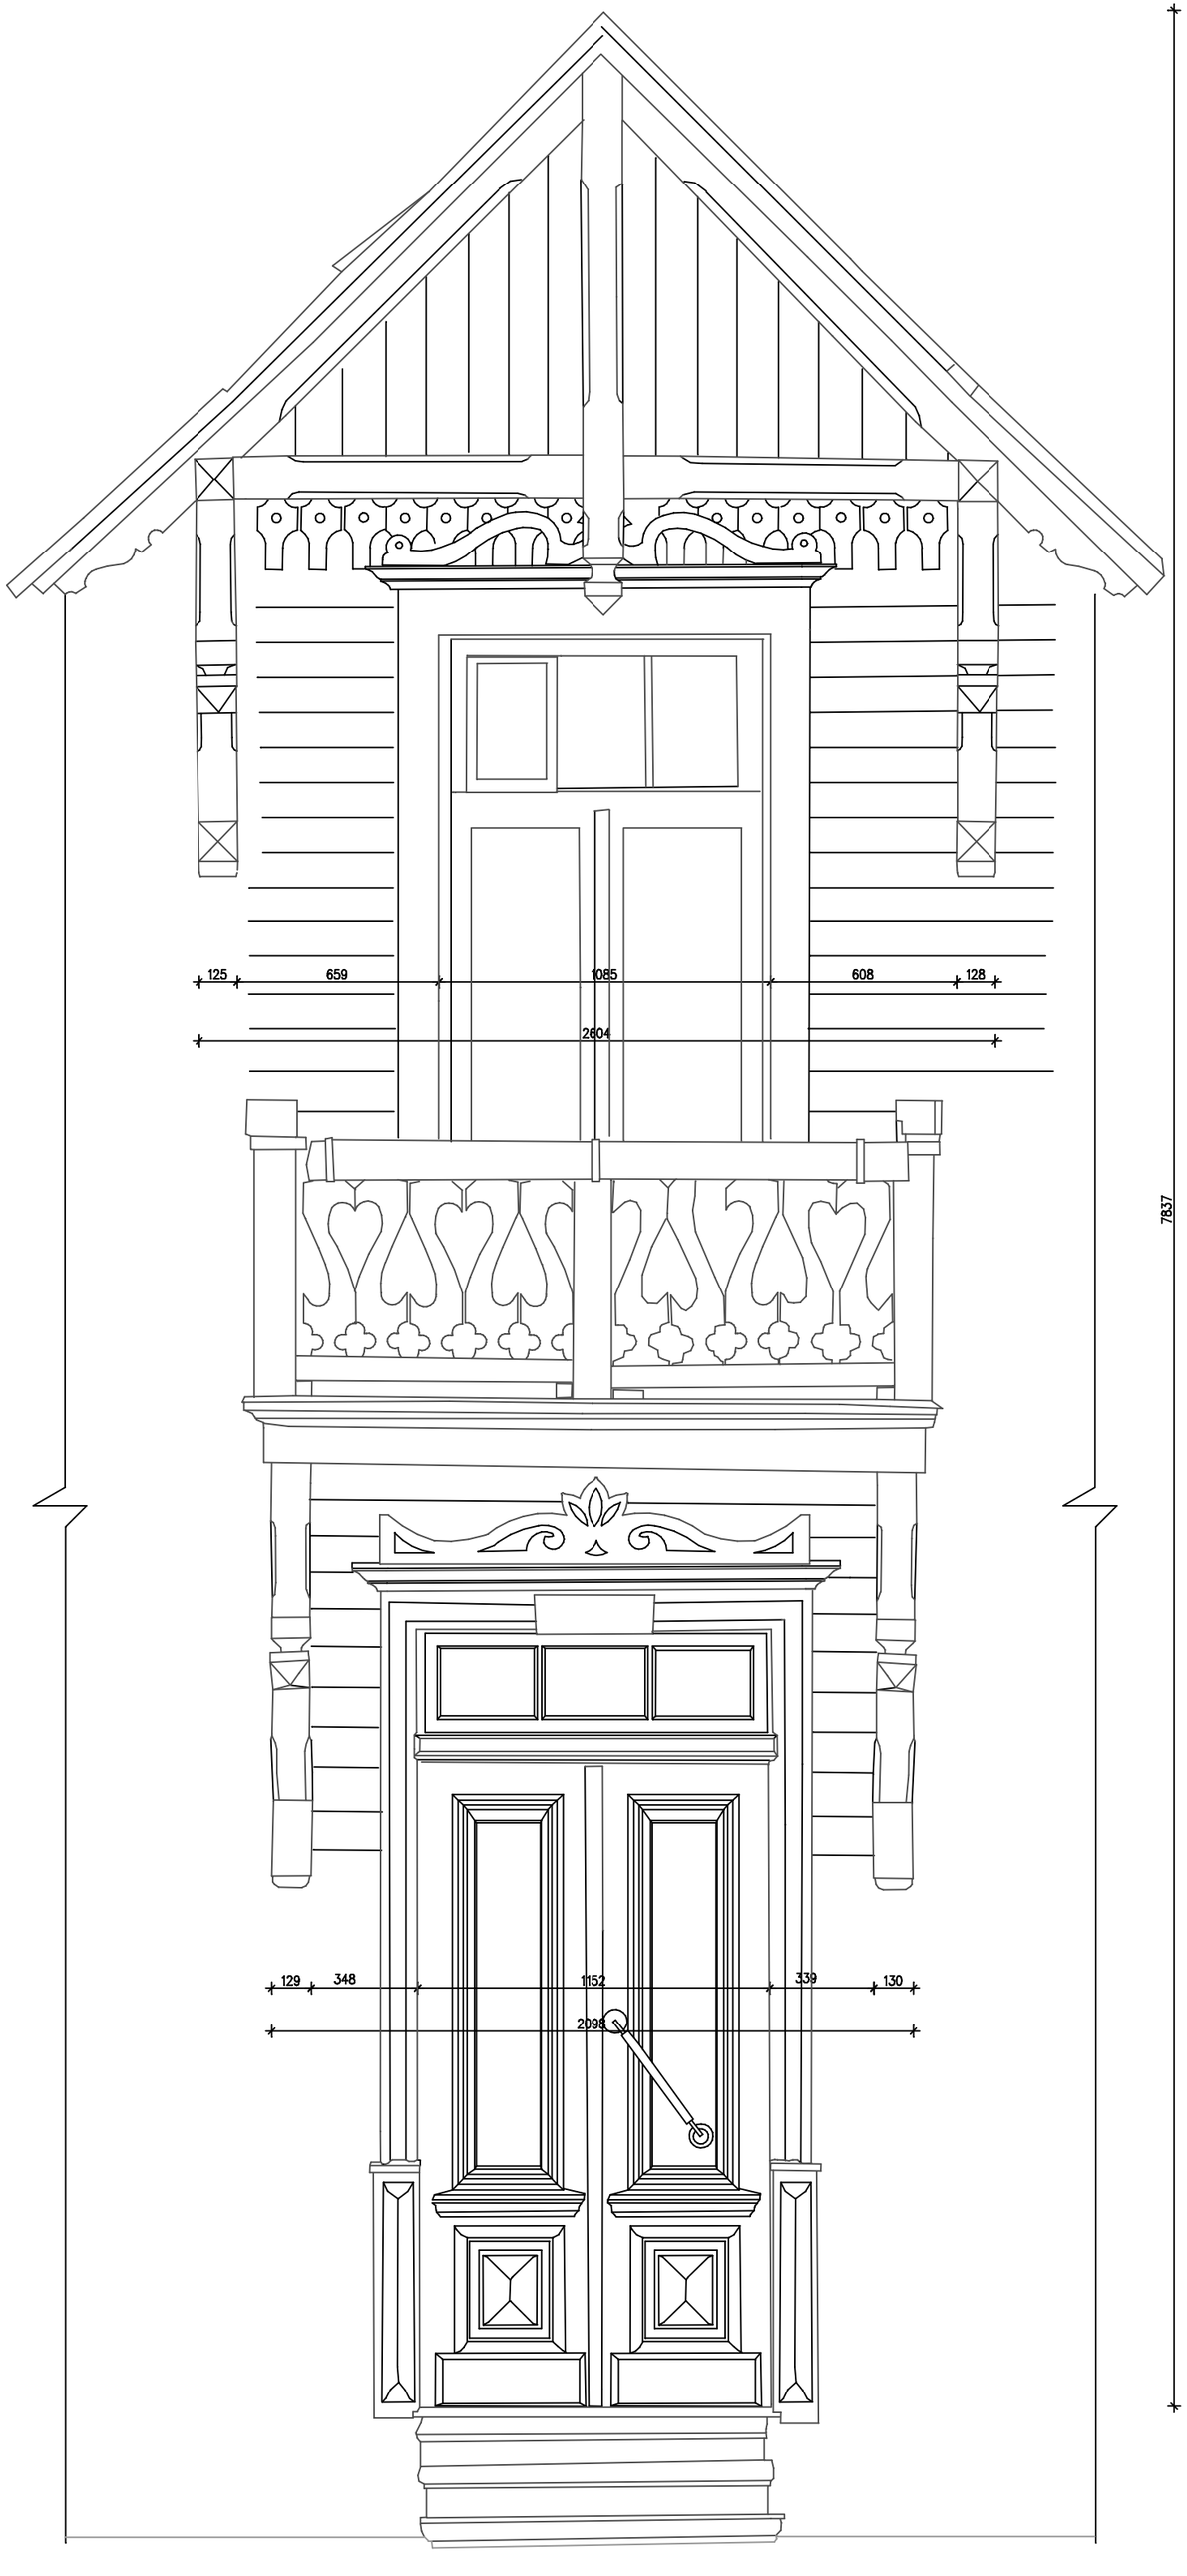

FASADO FRAGMENTAS – 1

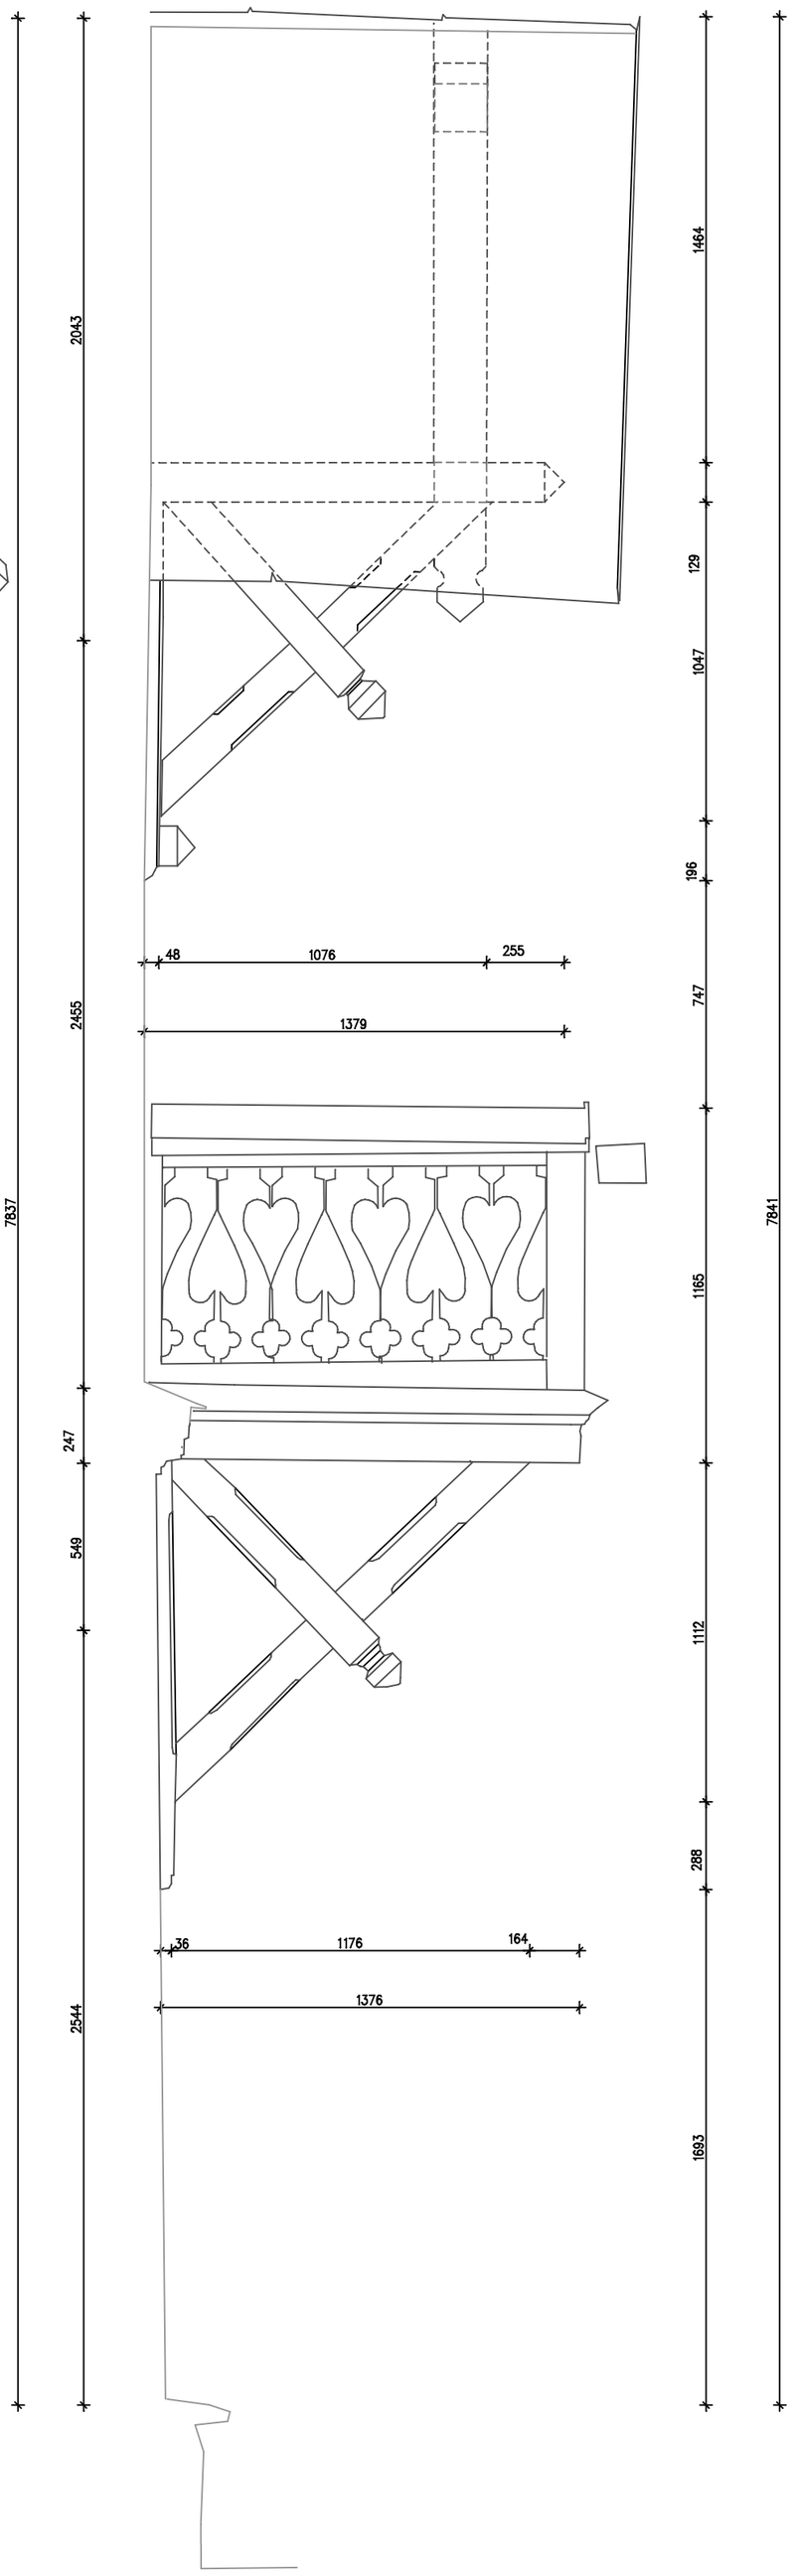

FASADO FRAGMENTAS – 2

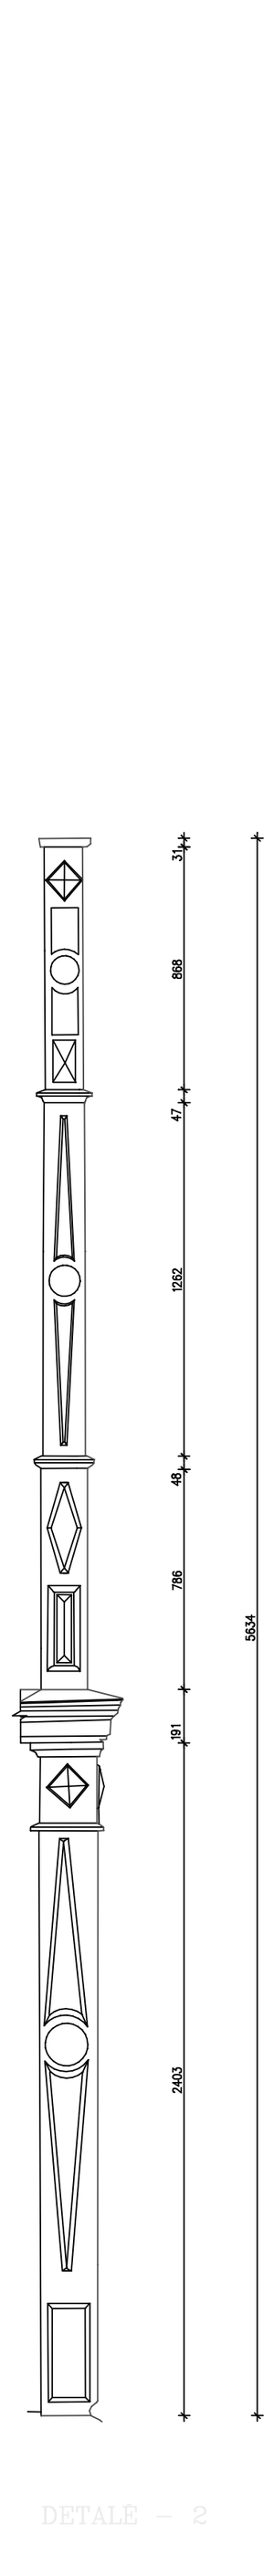



DETALĖ – 2

PROJ.VADOVAS	R.JARUTIS		
GR.VADOVAS	R.GAVIENAS		PASTATAS VILNIUJE, LENKTOJI G. Nr.30
ATLIKO	R.GAVIENAS		
			ARCHITEKTŪRINIAI APMATAVIMAI
			ARCHITEKTŪRINĖS DĖTALĖS M 1:20
		2005.02.17	


STADIJA	LAPAS	LAPŲ
PPD	3	4

UAB
CAD & F
PROJEKTSERVISAS
LICENCIJOS NR.445

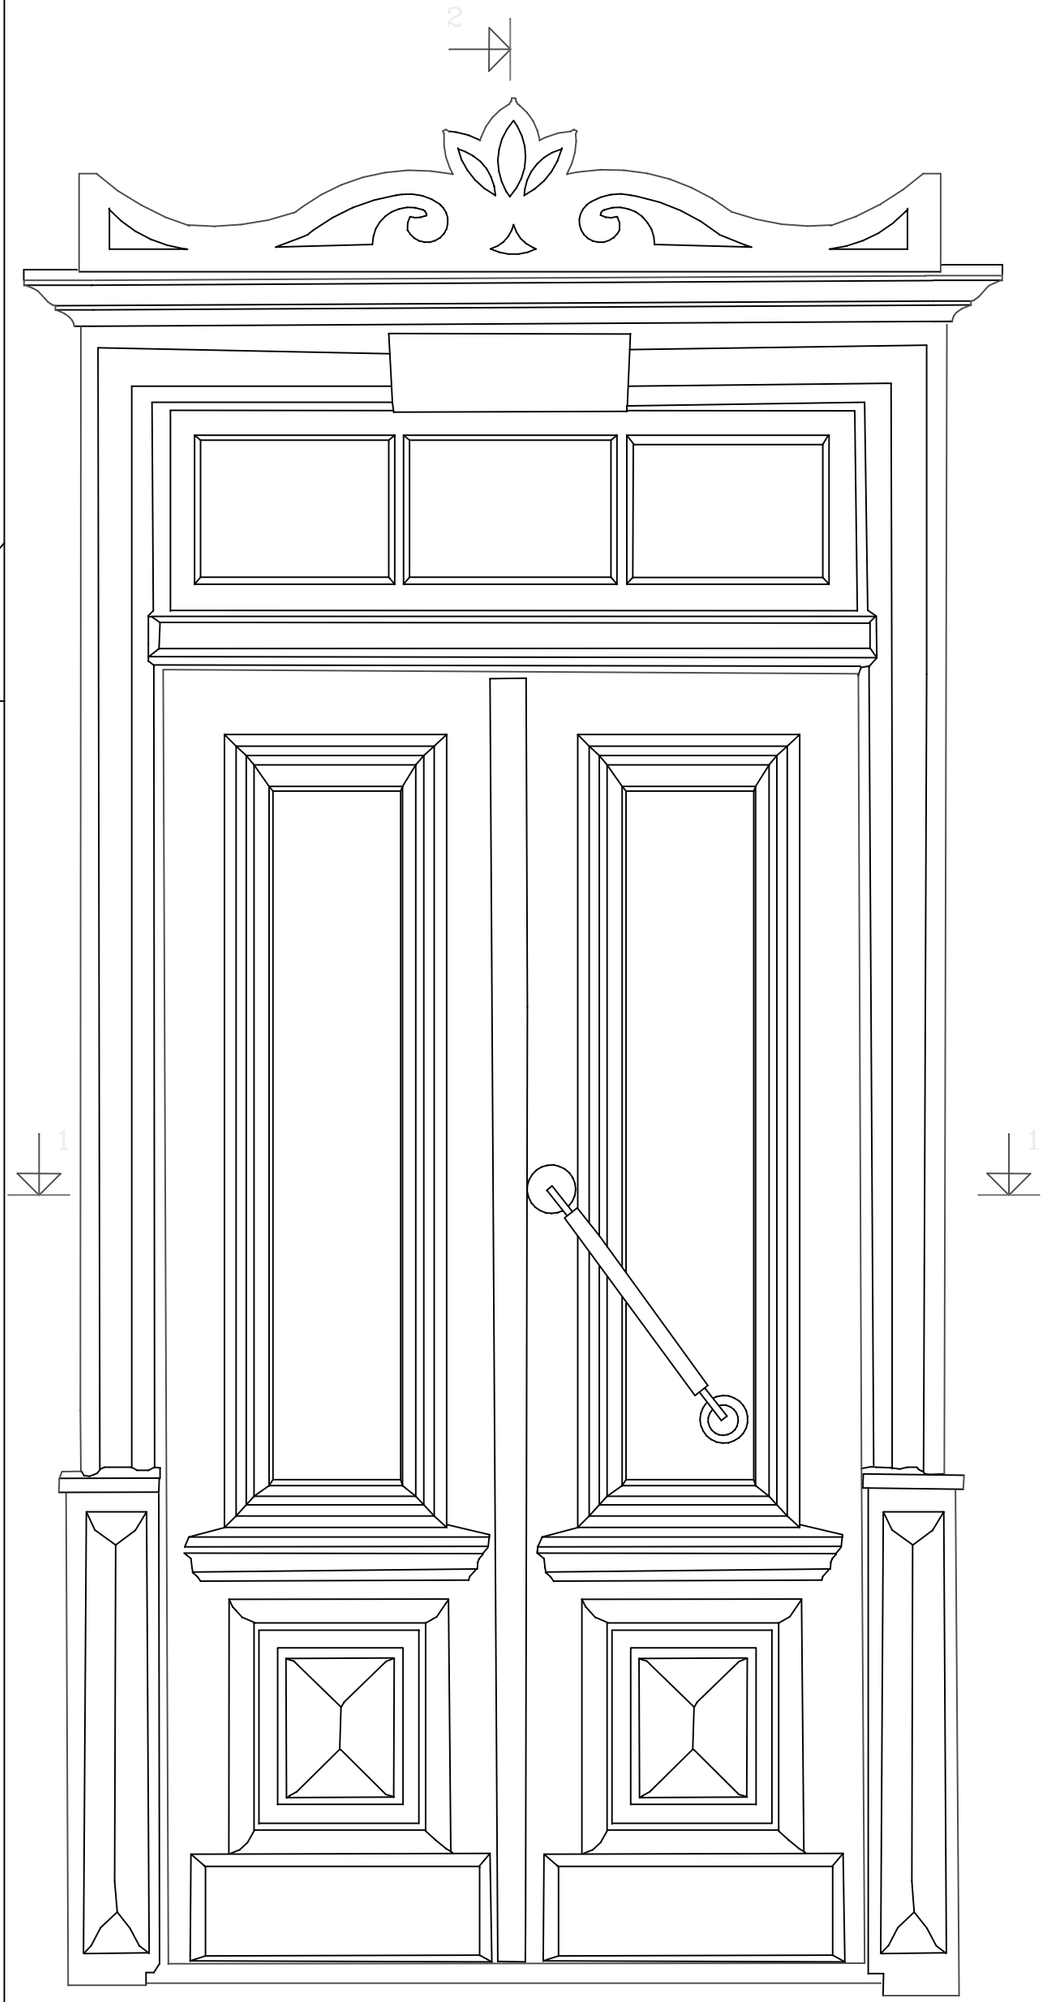

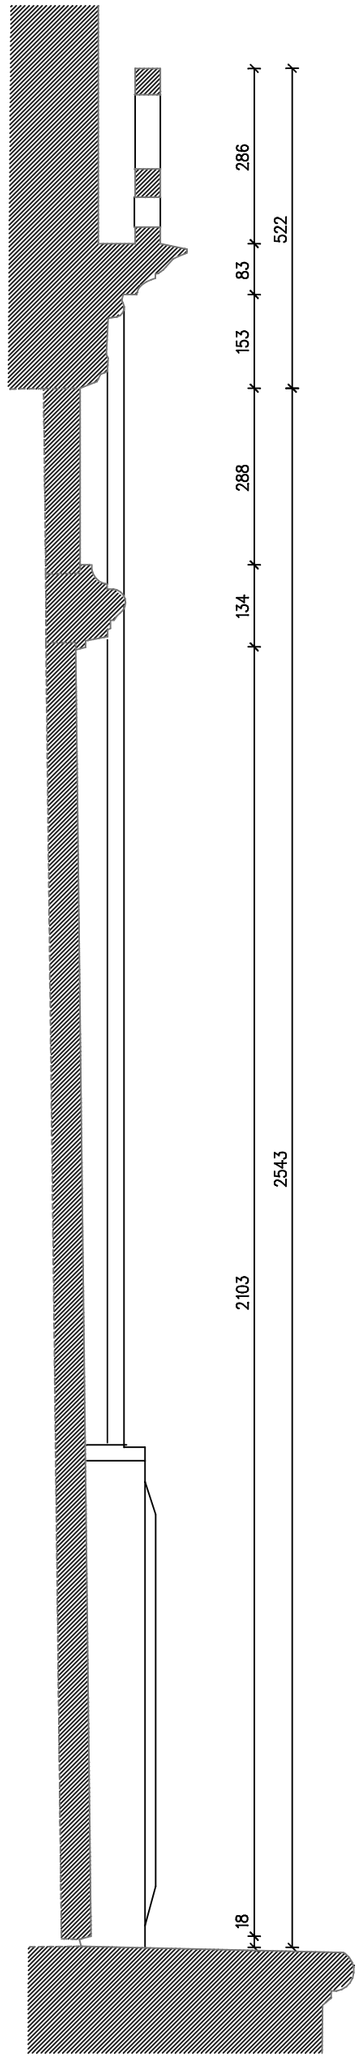


P 2–2

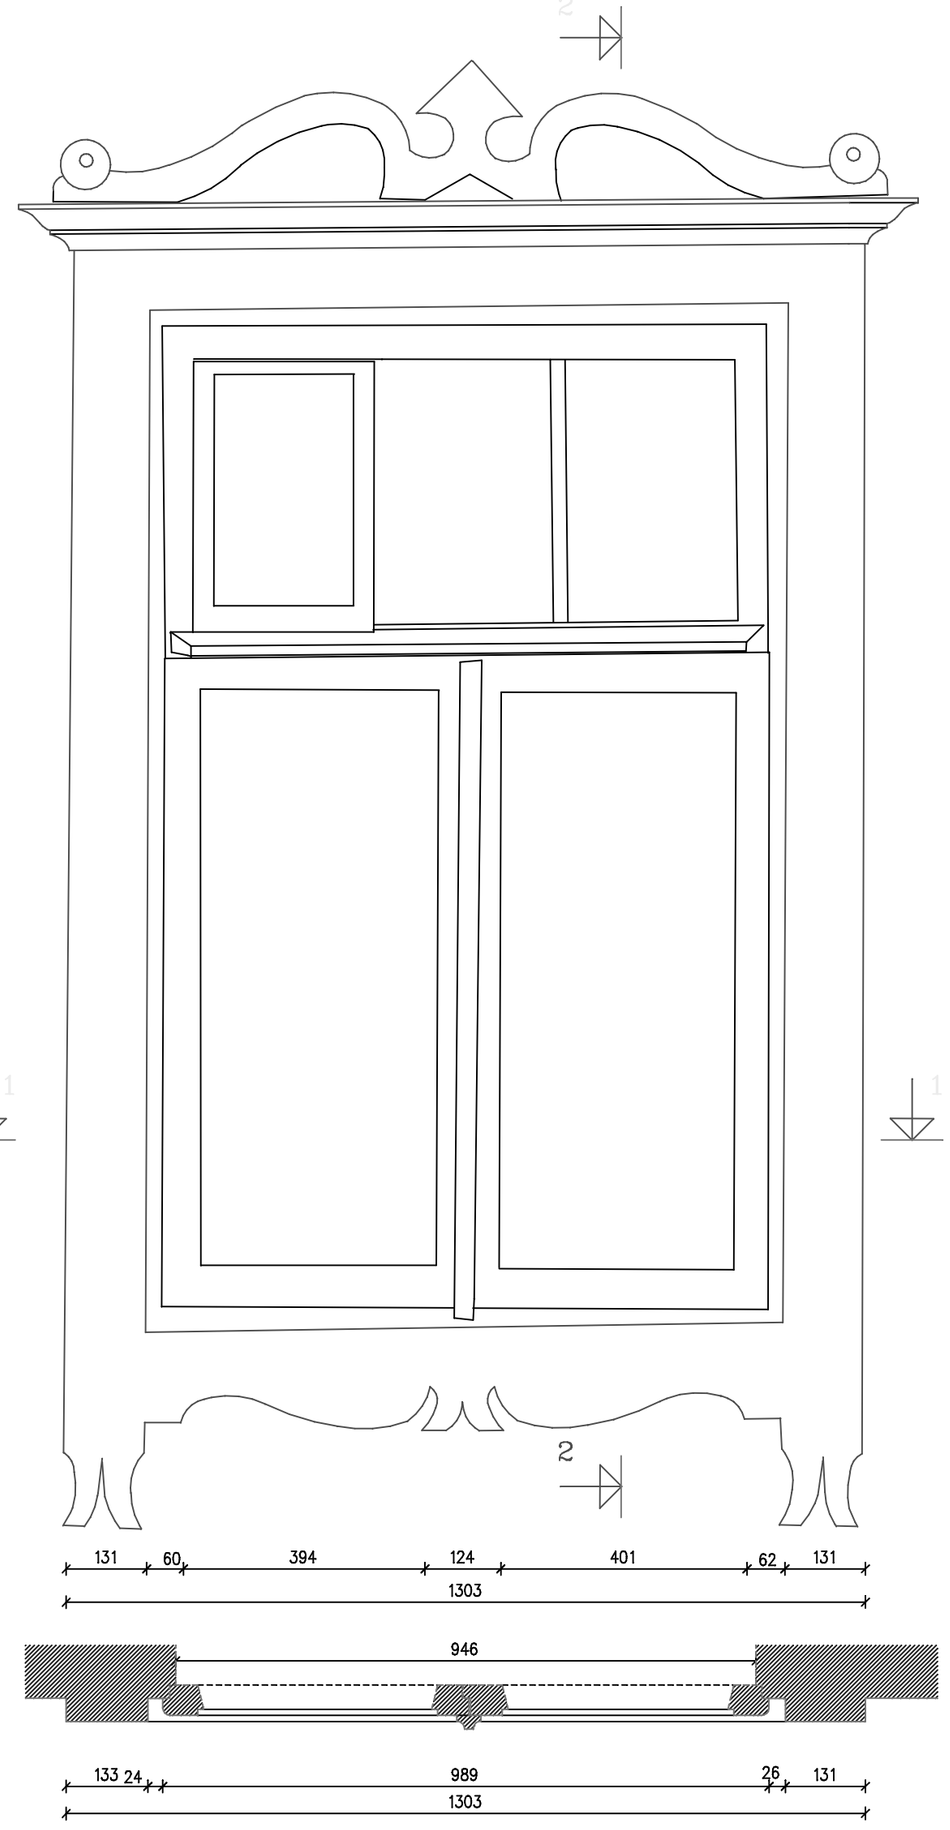


P 1–1


DETALĖ – 2

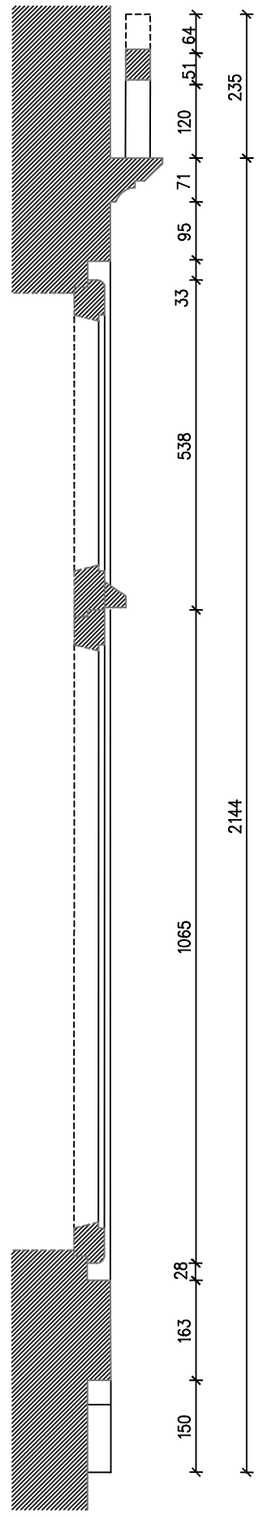


P 2–2

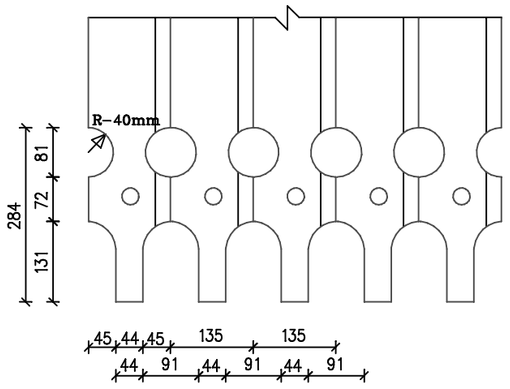


DETALĖ – 3

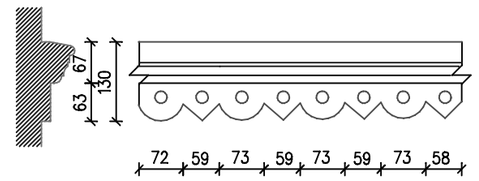

DETALĖ – 4

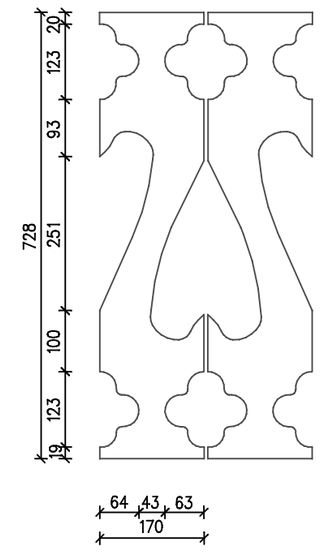

DETALĖ – 5

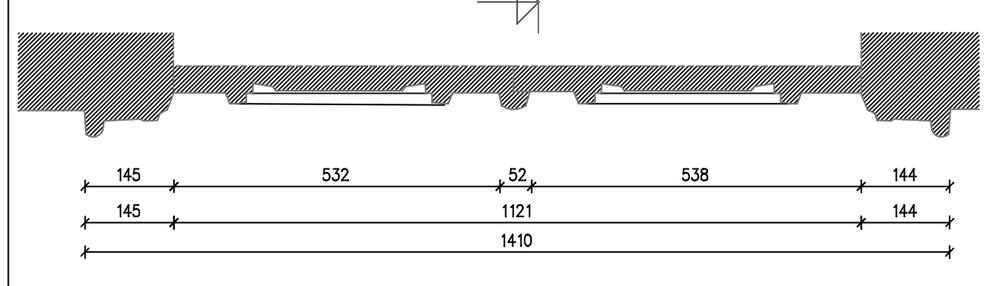

P 1–1

DETALĖ – 1

PROJ.VADOVAS	R.JARUTIS		
GR.VADOVAS	R.GAVIENAS		PASTATAS VILNIUJE, LENKTOJI G. Nr.30
ATLIKO	R.GAVIENAS		
			ARCHITEKTŪRINIAI APMATAVIMAI
			ARCHITEKTŪRINĖS DĖTALĖS M 1: 10
		2005.02.17	

STADIJA	LAPAS	LAPŲ
PPD	3	4

UAB CAD & F PROJEKTSERVISAS LICENCIJOS NR.445