KĘSTUČIO 22/28
VILNIUS




Matavo			VDA Architektūros katedra	
	T. Babianskas		Architektūriniai apmatavimai	
	G. Čepokas		2001	
	J. Dagelis			
	A. Jermolajeva		Objektas	GYV. NAMAS
Braižė	T. BABIANSKAS		Adresas	KĘSTUČIO 22/28
	J. Dagelis		Brėžinys	ŠIAURĖS FASADAS
Pr. vad.	M. Ptašek			




Matavo			VDA Architektūros katedra	
	T. Babianskas		Architektūriniai apmatavimai	
	G. Čepokas		2001	
	J. Dagelis			
	A. Jermolajeva		Objektas	GYV. NAMAS
Braižė	G. Čepokas		Adresas	KĘSTUČIO 22/28
	J. Dagelis		Brėžinys	VAKARŲ FASADAS
Pr. vad.	M. Ptašek			



Matavo			VDA Architektūros katedra	
	T. Babianskas		Architektūriniai apmatavimai	
	G. Čepokas		2001	
	J. Dagelis			
	A. Jermolajeva		Objektas	GYV. NAMAS
Braižė	G. Čepokas		Adresas	KĘSTUČIO 22/28
	J. Dagelis		Brėžinys	PIETŲ FASADAS
Pr. vad.	M. Ptašek			

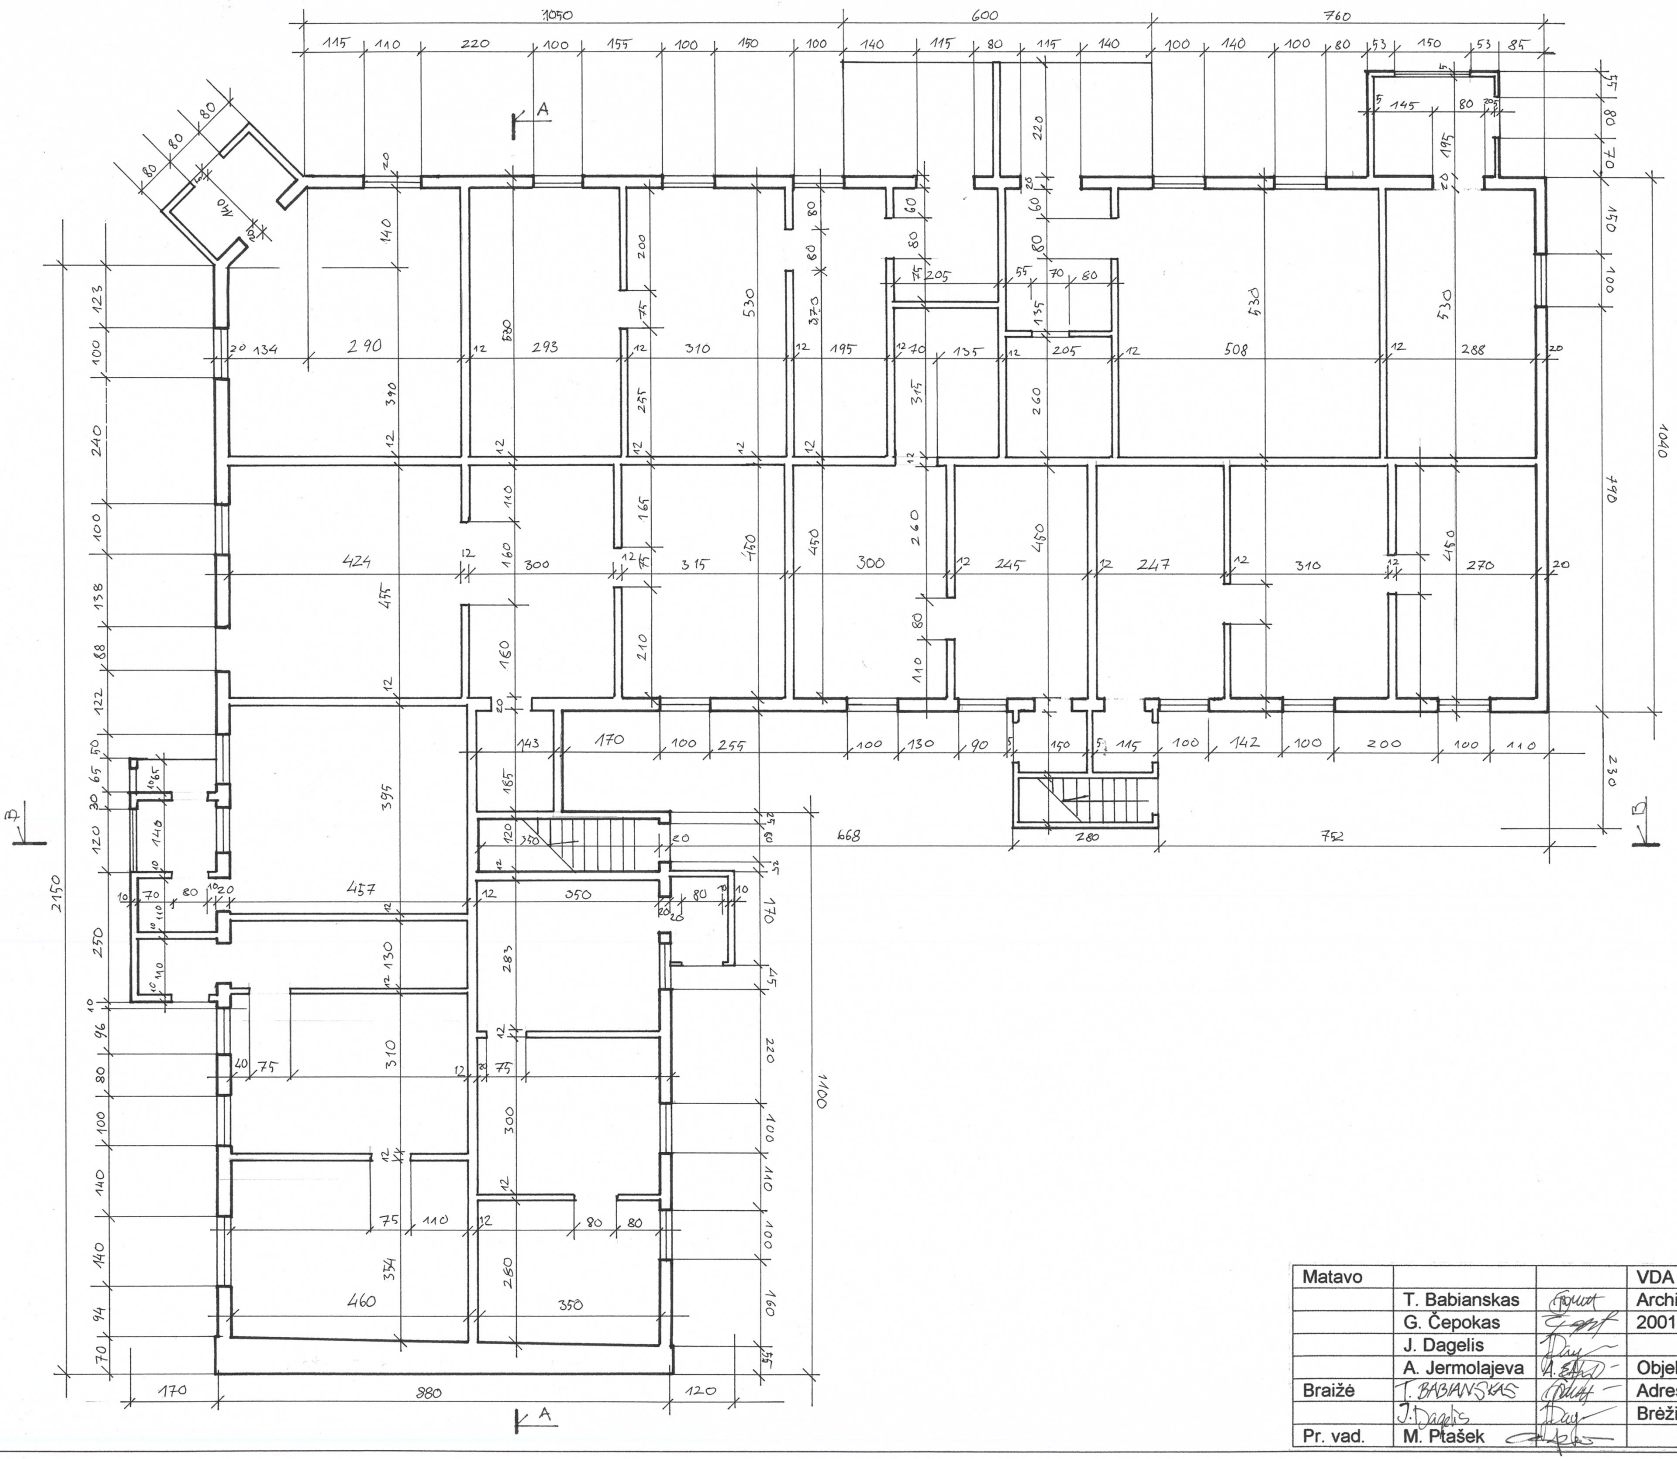


Matavo			VDA Architektūros katedra	
	T. Babianskas		Architektūriniai apmatavimai	
	G. Čepokas		2001	
	J. Dagelis			
	A. Jermolajeva		Objektas	GYV. NAMAS
Braižė	T. BABIANSKAS		Adresas	KĘSTUČIO 22/28
	J. Dagelis		Brėžinys	ĮA. PLANAS
Pr. vad.	M. Ptašek			

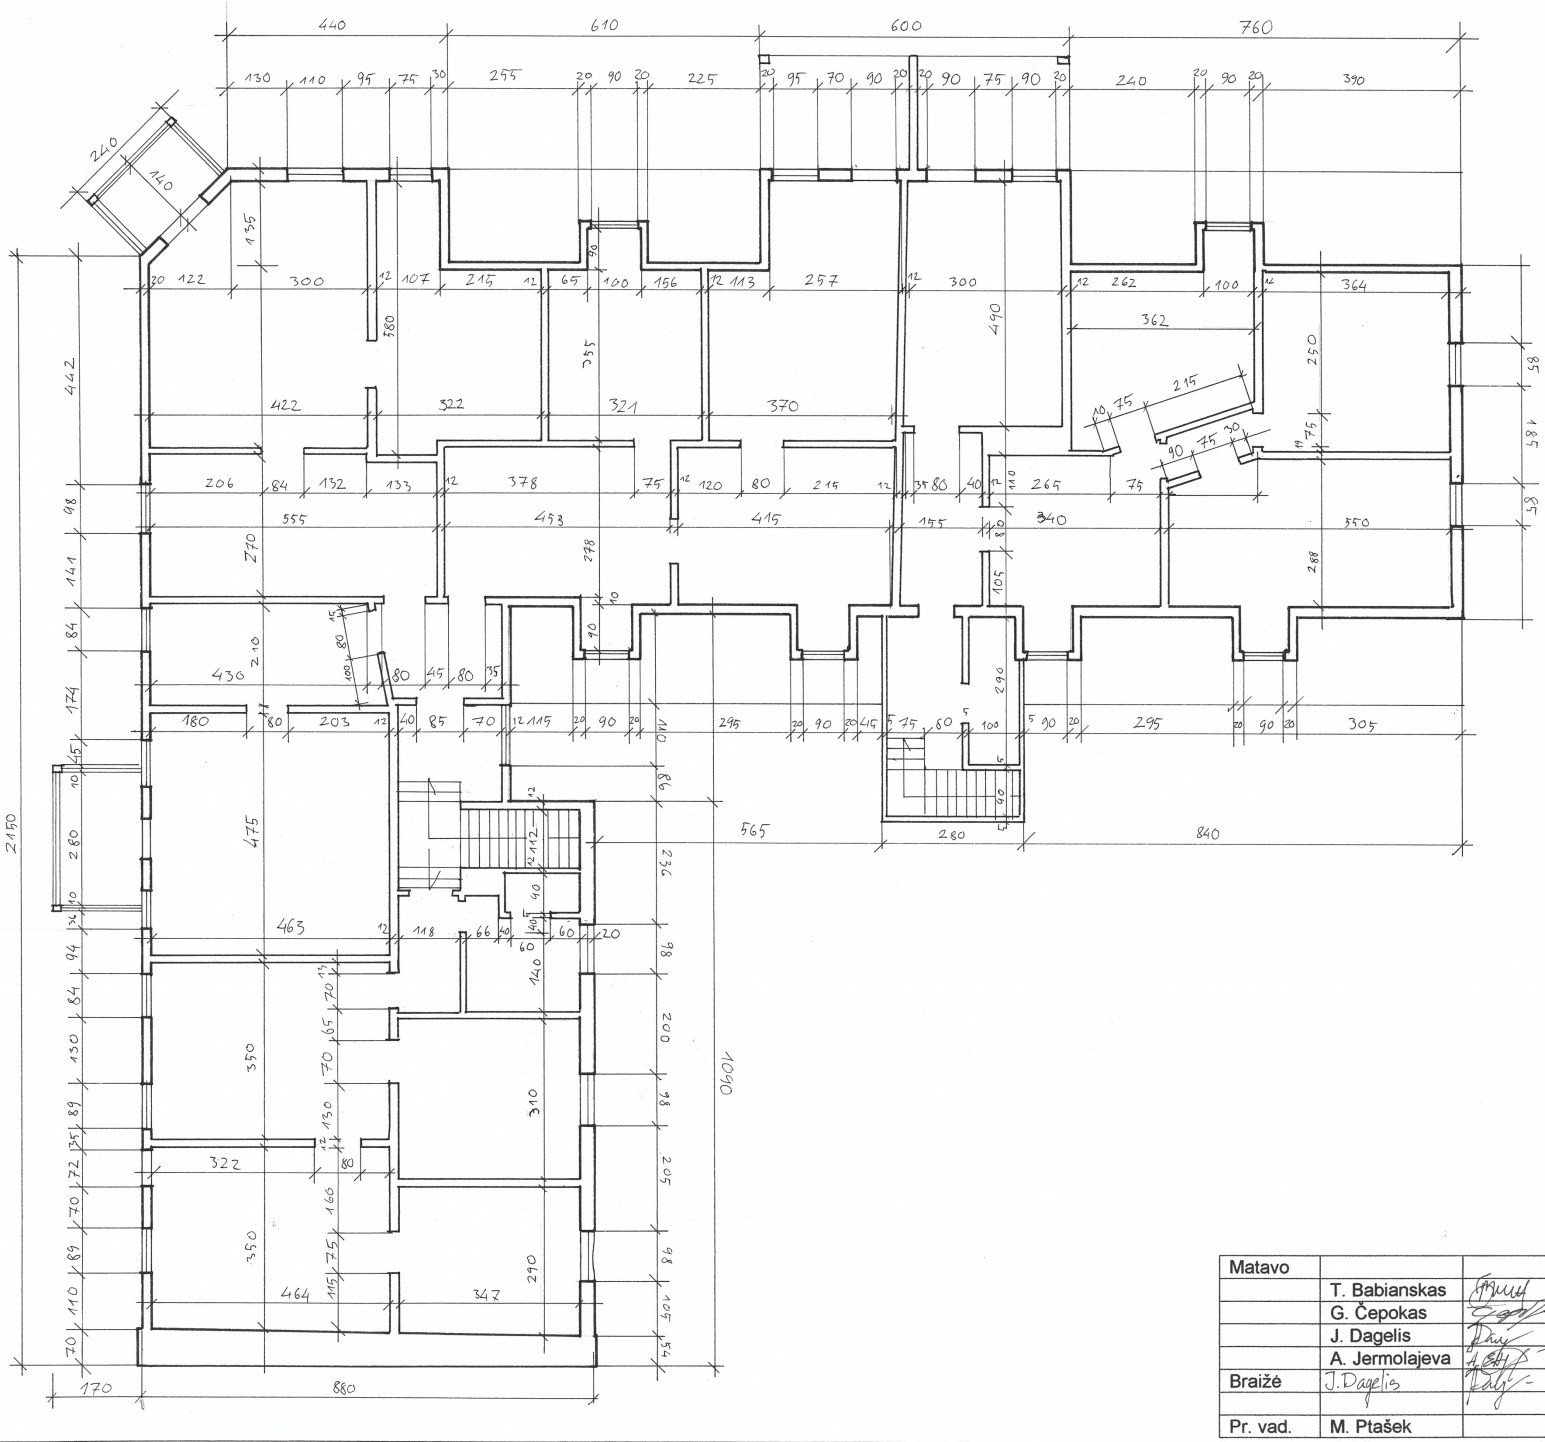


Matavo			VDA Architektūros katedra	
	T. Babianskas		Architektūriniai apmatavimai	
	G. Čepokas		2001	
	J. Dagelis			
	A. Jermolajeva		Objektas	GYV. NAMAS
Braižė	J. Dagelis		Adresas	KĘSTUČIO 22/28
			Brėžinys	II A. PLANAS
Pr. vad.	M. Ptašek			




Matavo			VDA Architektūros katedra	
	T. Babianskas		Architektūriniai apmatavimai	
	G. Čepokas		2001	
	J. Dagelis			
	A. Jermolajeva		Objektas	GYV. NAMAS
Braižė	G. Čepokas		Adresas	KĘSTUČIO 22/23
	J. Dagelis		Brėžinys	PJŪVIS A-A
Pr. vad.	M. Ptašek			

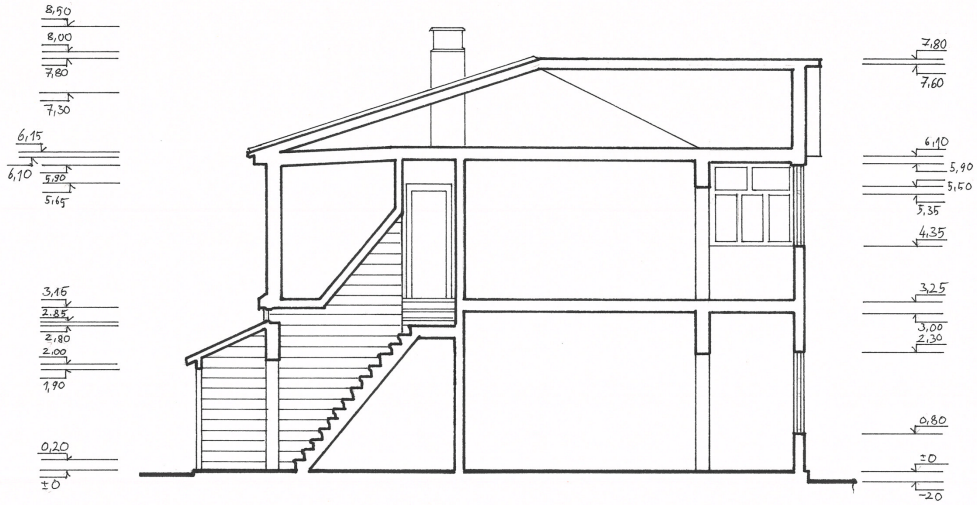

Matavo			VDA Architektūros katedra	
	T. Babianskas		Architektūriniai apmatavimai	
	G. Čepokas		2001	
	J. Dagelis			
	A. Jermolajeva		Objektas	GYV. NAMAS
Braižė	G. Čepokas		Adresas	KĘSTUČIO 22/28
	J. Dagelis		Brėžinys	PJŪVIS B-B
Pr. vad.	M. Plašek			

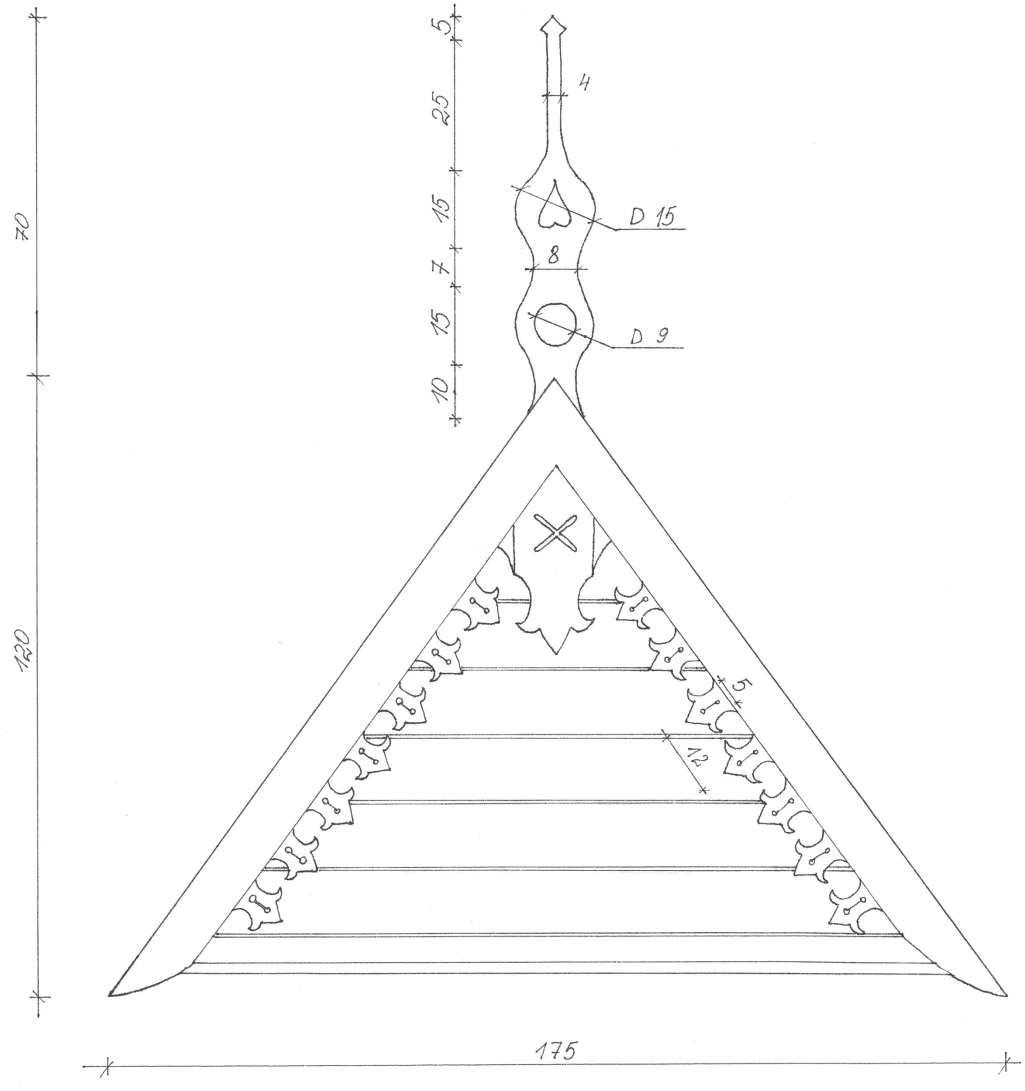



M 1:10

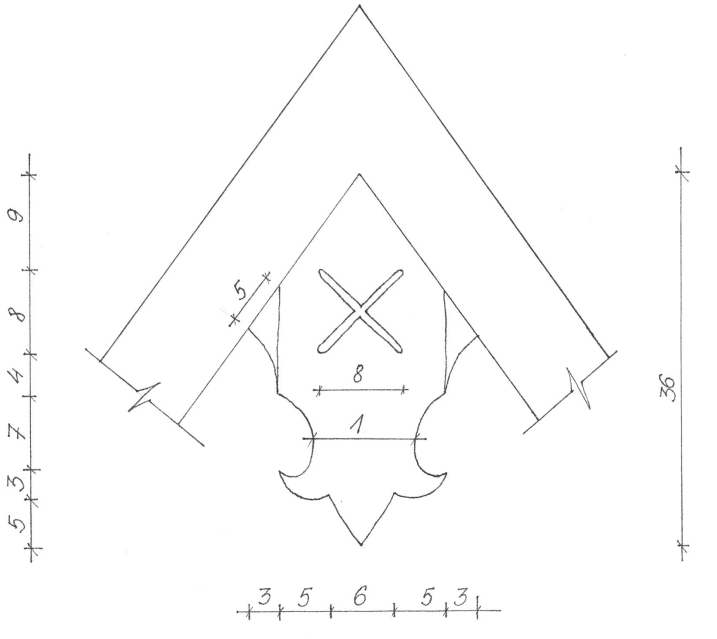


M 1:5

Matavo			VDA Architektūros katedra	
	T. Babianskas		Architektūriniai apmatavimai	
	G. Čepokas		2001	
	J. Dagelis			
	A. Jermolajeva		Objektas	GYV. NAMAS
Braižė	A. JERMOLAJEVA		Adresas	KĘSTUČIO 22/28
			Brėžinys	STOGELIO DETAL.
Pr. vad.	M. Ptašek			

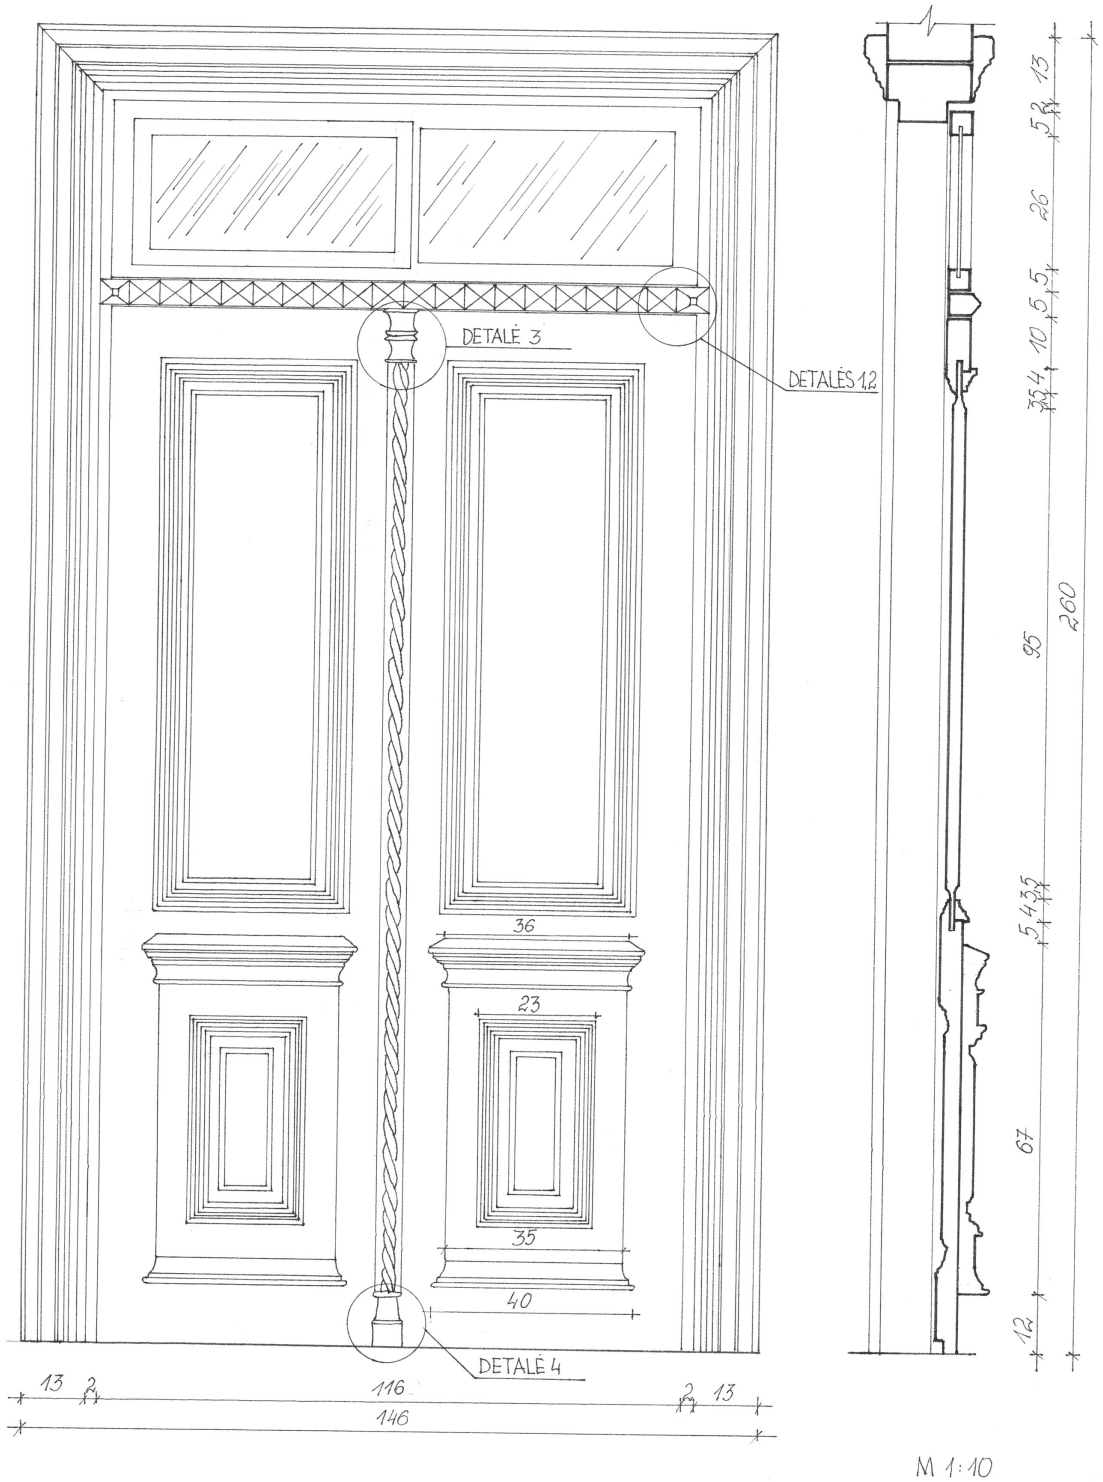


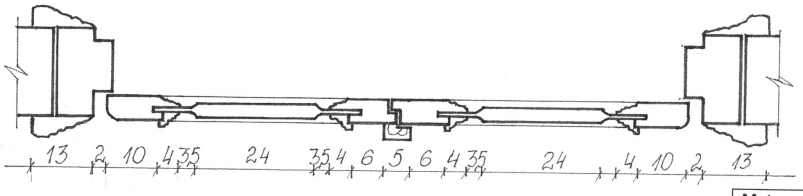


Matavo			VDA Architektūros katedra	
	T. Babianskas		Architektūriniai apmatavimai	
	G. Čepokas		2001	
	J. Dagelis			
	A. Jermolajeva		Objektas	GYV. NAMAS
Braižė	A. Jermolajeva		Adresas	Kęstučio 22/28
			Brėžinys	DURŲ DETALIZACIJA
Pr. vad.	M. Ptašek			

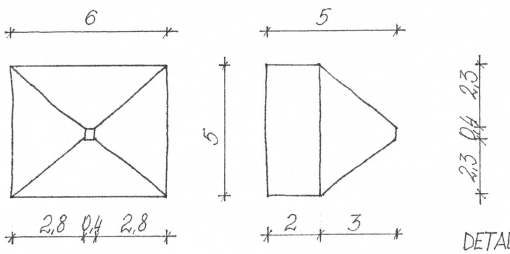


DETALĖ 1 M1:2

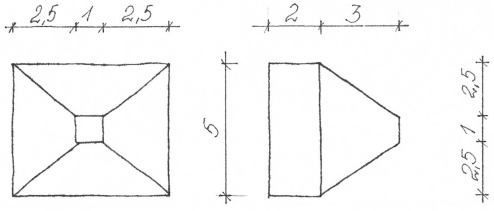


DETALĖ 2 M1:2

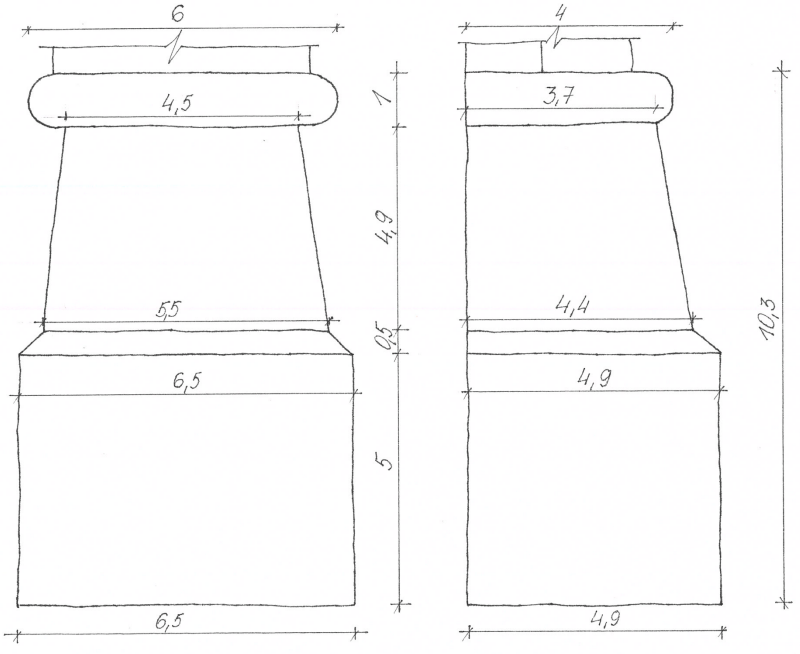


DETALĖ 4
M1:1

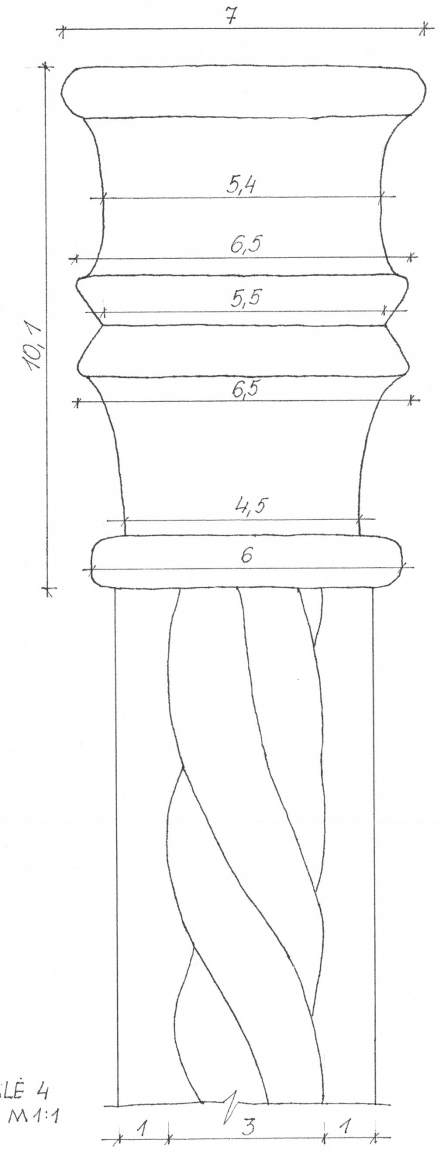

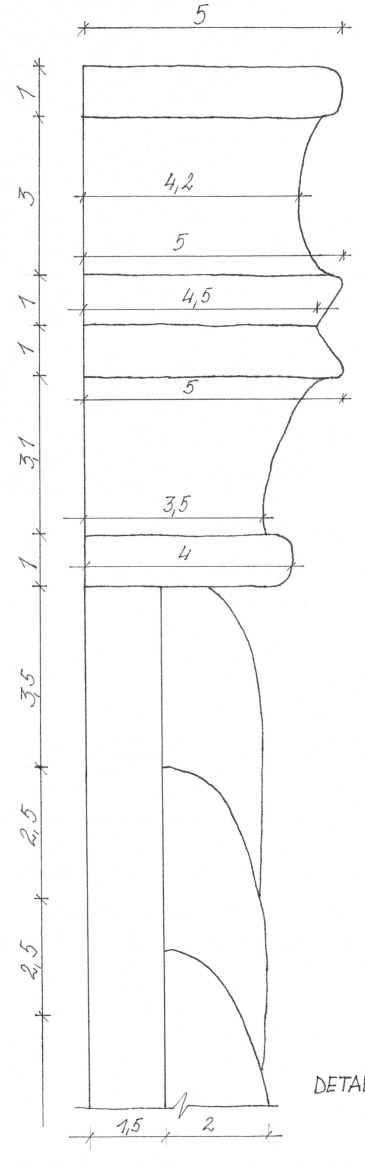


DETALĖ 3
M1:1


Matavo			VDA Architektūros katedra	
	T. Babianskas		Architektūriniai apmatavimai	
	G. Čepokas		2001	
	J. Dagelis			
	A. Jermolajeva		Objektas	GYV. NAMAS
Braižė	A. JERMOLAJEVA		Adresas	KĘSTUČIO 22/28
			Brėžinys	DURŲ DETALIZAC.
Pr. vad.	M. Ptašek			

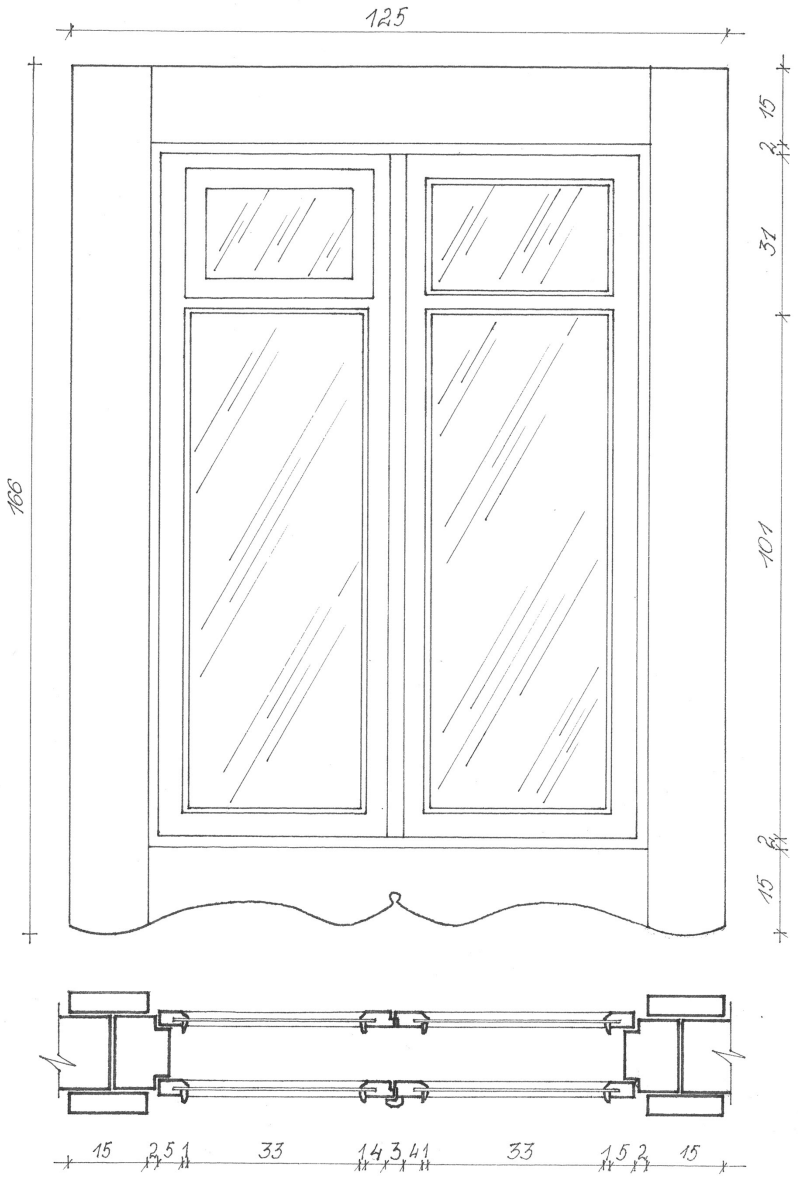

M 1:10

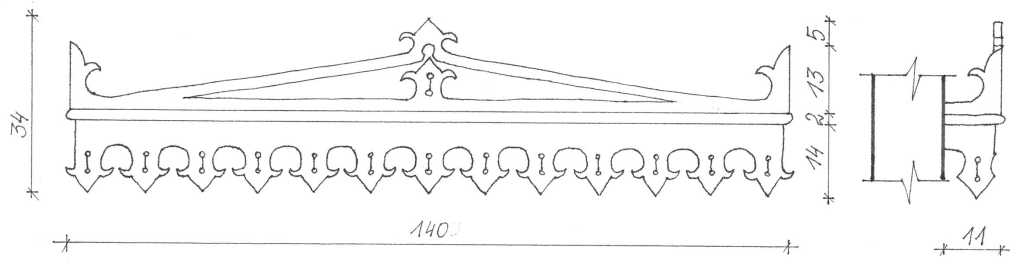


M 1:10

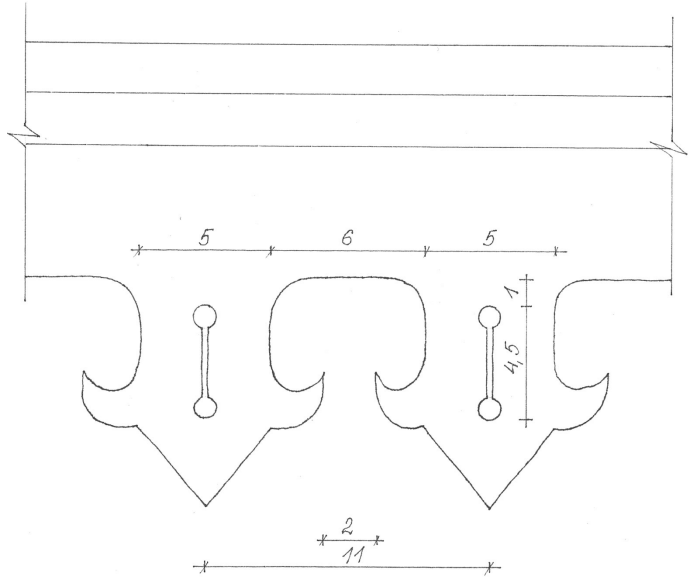




M 1:2


Matavo			VDA Architektūros katedra	
	T. Babianskas		Architektūriniai apmatavimai	
	G. Čepokas		2001	
	J. Dagelis			
	A. Jermolajeva		Objektas	GYV. NAMAS
Braižė	A. JERMOLAJEVA		Adresas	KĘSTUČIO 22/28
			Brėžinys	LANGO DETALIZ.
Pr. vad.	M. Ptašek			

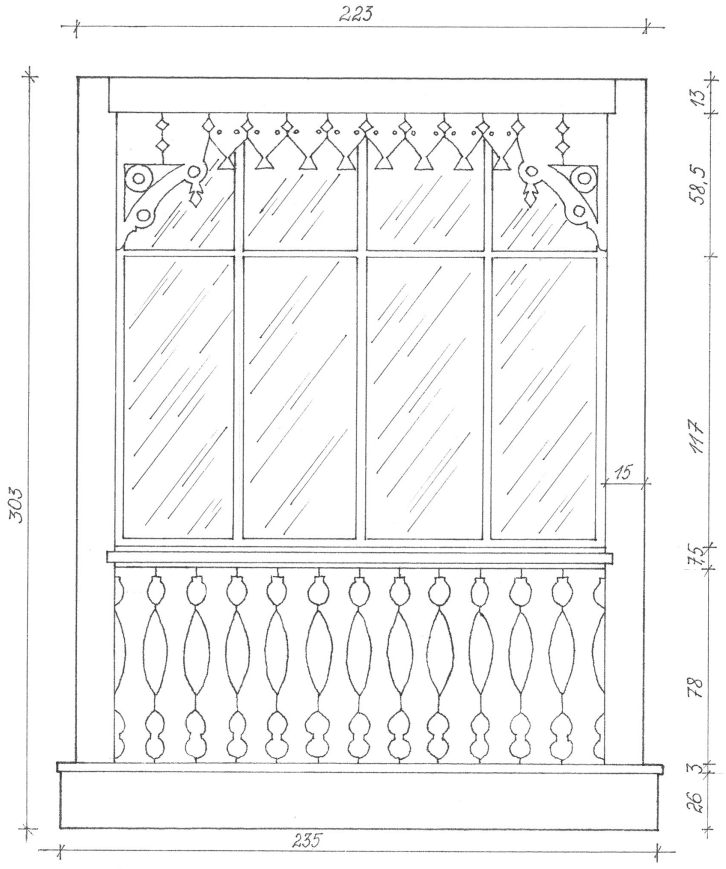


M 1:20

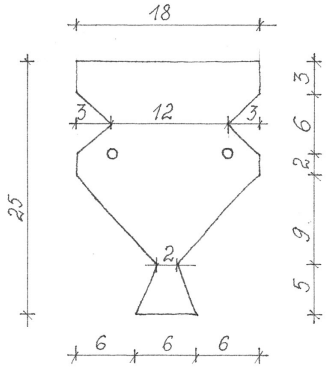

M 1:5

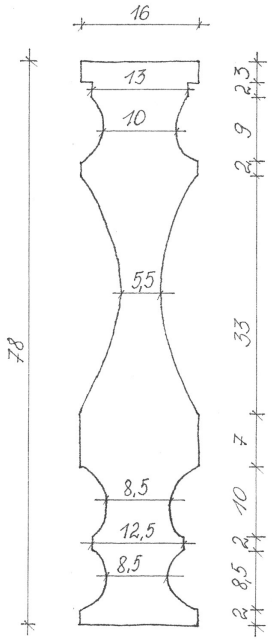

M 1:7

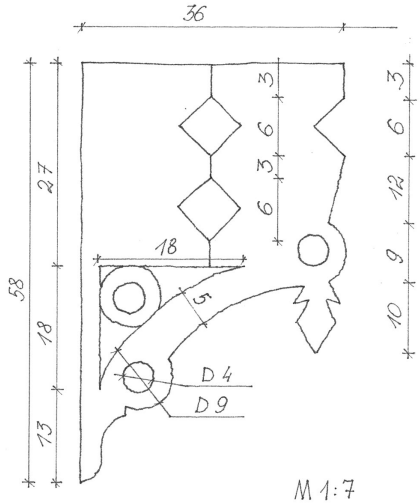

M 1:7

Matavo			VDA Architektūros katedra	
	T. Babianskas		Architektūriniai apmatavimai	
	G. Čepokas		2001	
	J. Dagelis			
	A. Jermolajeva		Objektas	GYV. NAMAS
Braižė	A. JERMOLAJEVA		Adresas	KĘSTUČIO 22/28
			Brėžinys	BALKONO DETALIZAC
Pr. vad.	M. Ptašek			