
15.00 20.00 25.00 30.00 35.00 40.00

−35.00 −40.00 −45.00 −50.00 −55.00 −60.00 −65.00 −70.00

N

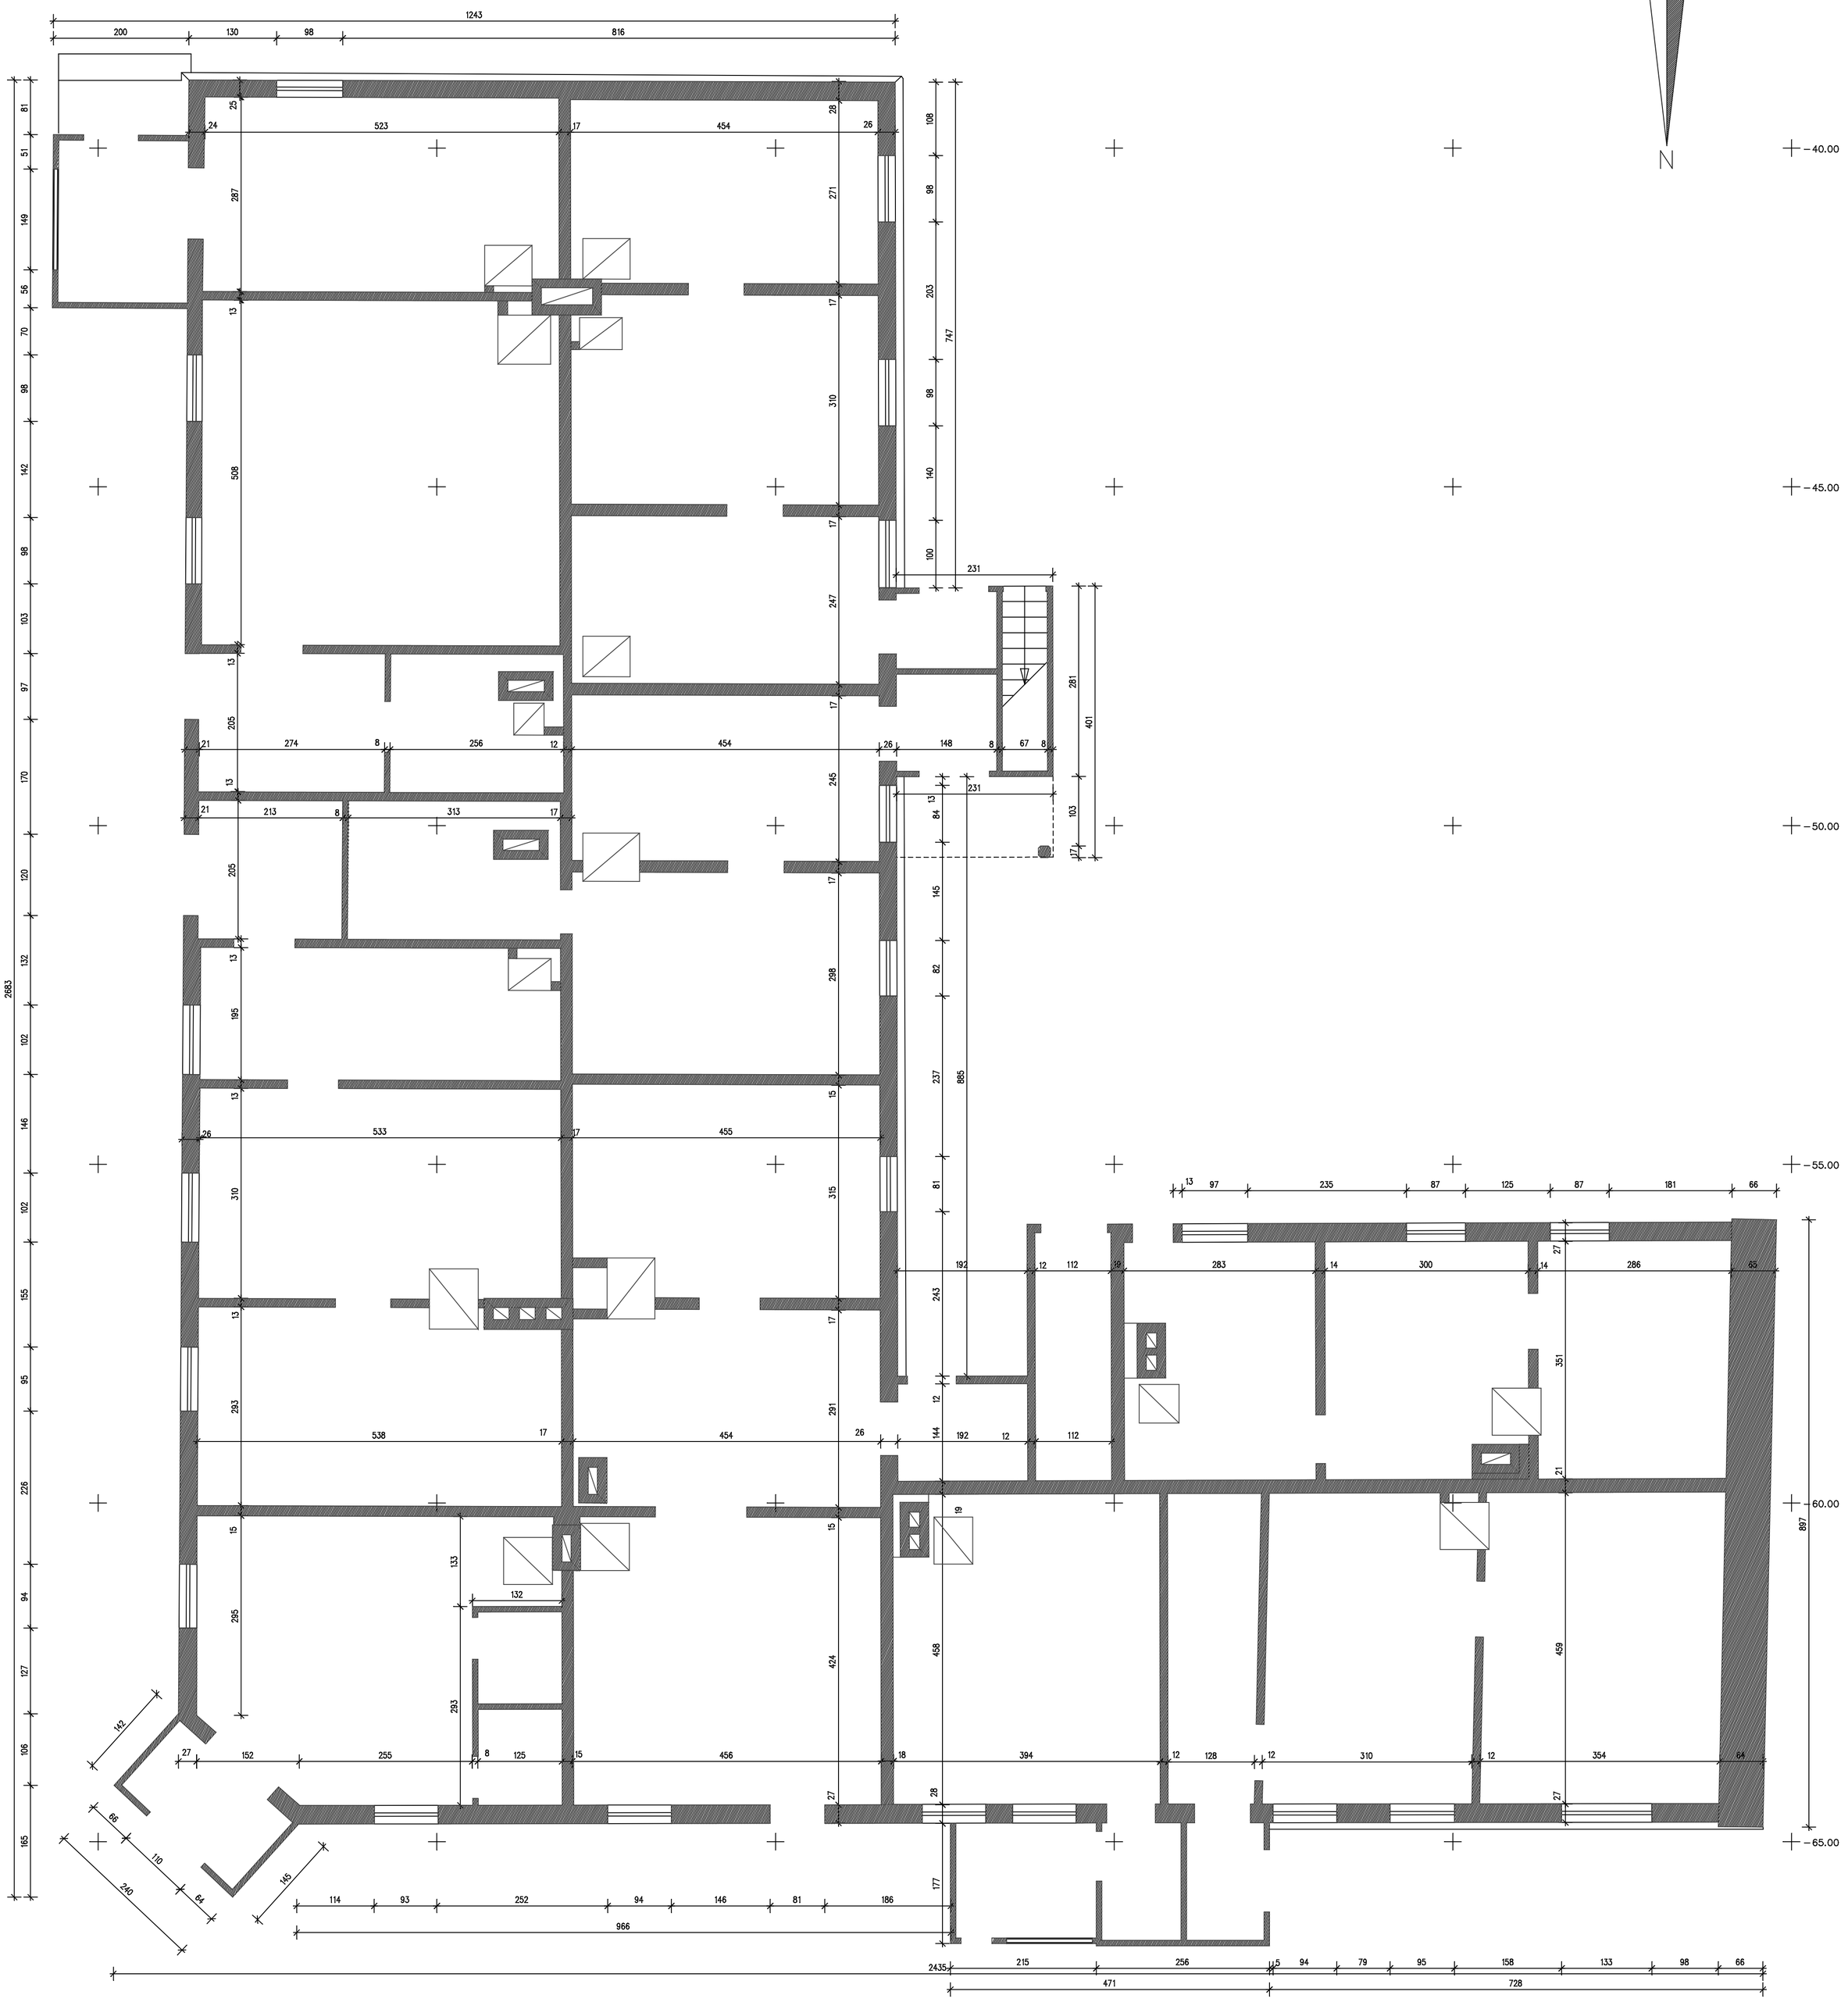


PROJ.VADOVAS	R.JARUTIS		PASTATAS VILNIUJE, KĘSTUČIO G. Nr.22/ S.MONIUŠKOS G. Nr.28		
GR.VADOVAS	J.VAITULEVIČIUS				
ATLIKO	R.GAVIENAS				
TIKRINO	R.JARUTIENĖ		ARCHITEKTŪRINIAI FOTOGRAMETRINIAI APMATAVIMAI	STADIJA	LAPAS / LAPŲ
				PPD	5 / 8
			PIRMO AUKŠTO PLANAS M 1:50	UAB CAD & F PROJEKTSERVISAS LICENCIJOS NR.445	
		2008.01.			


15.00 20.00 25.00 30.00 35.00 40.00

−35.00 −40.00 −45.00 −50.00 −55.00 −60.00 −65.00 −70.00

N

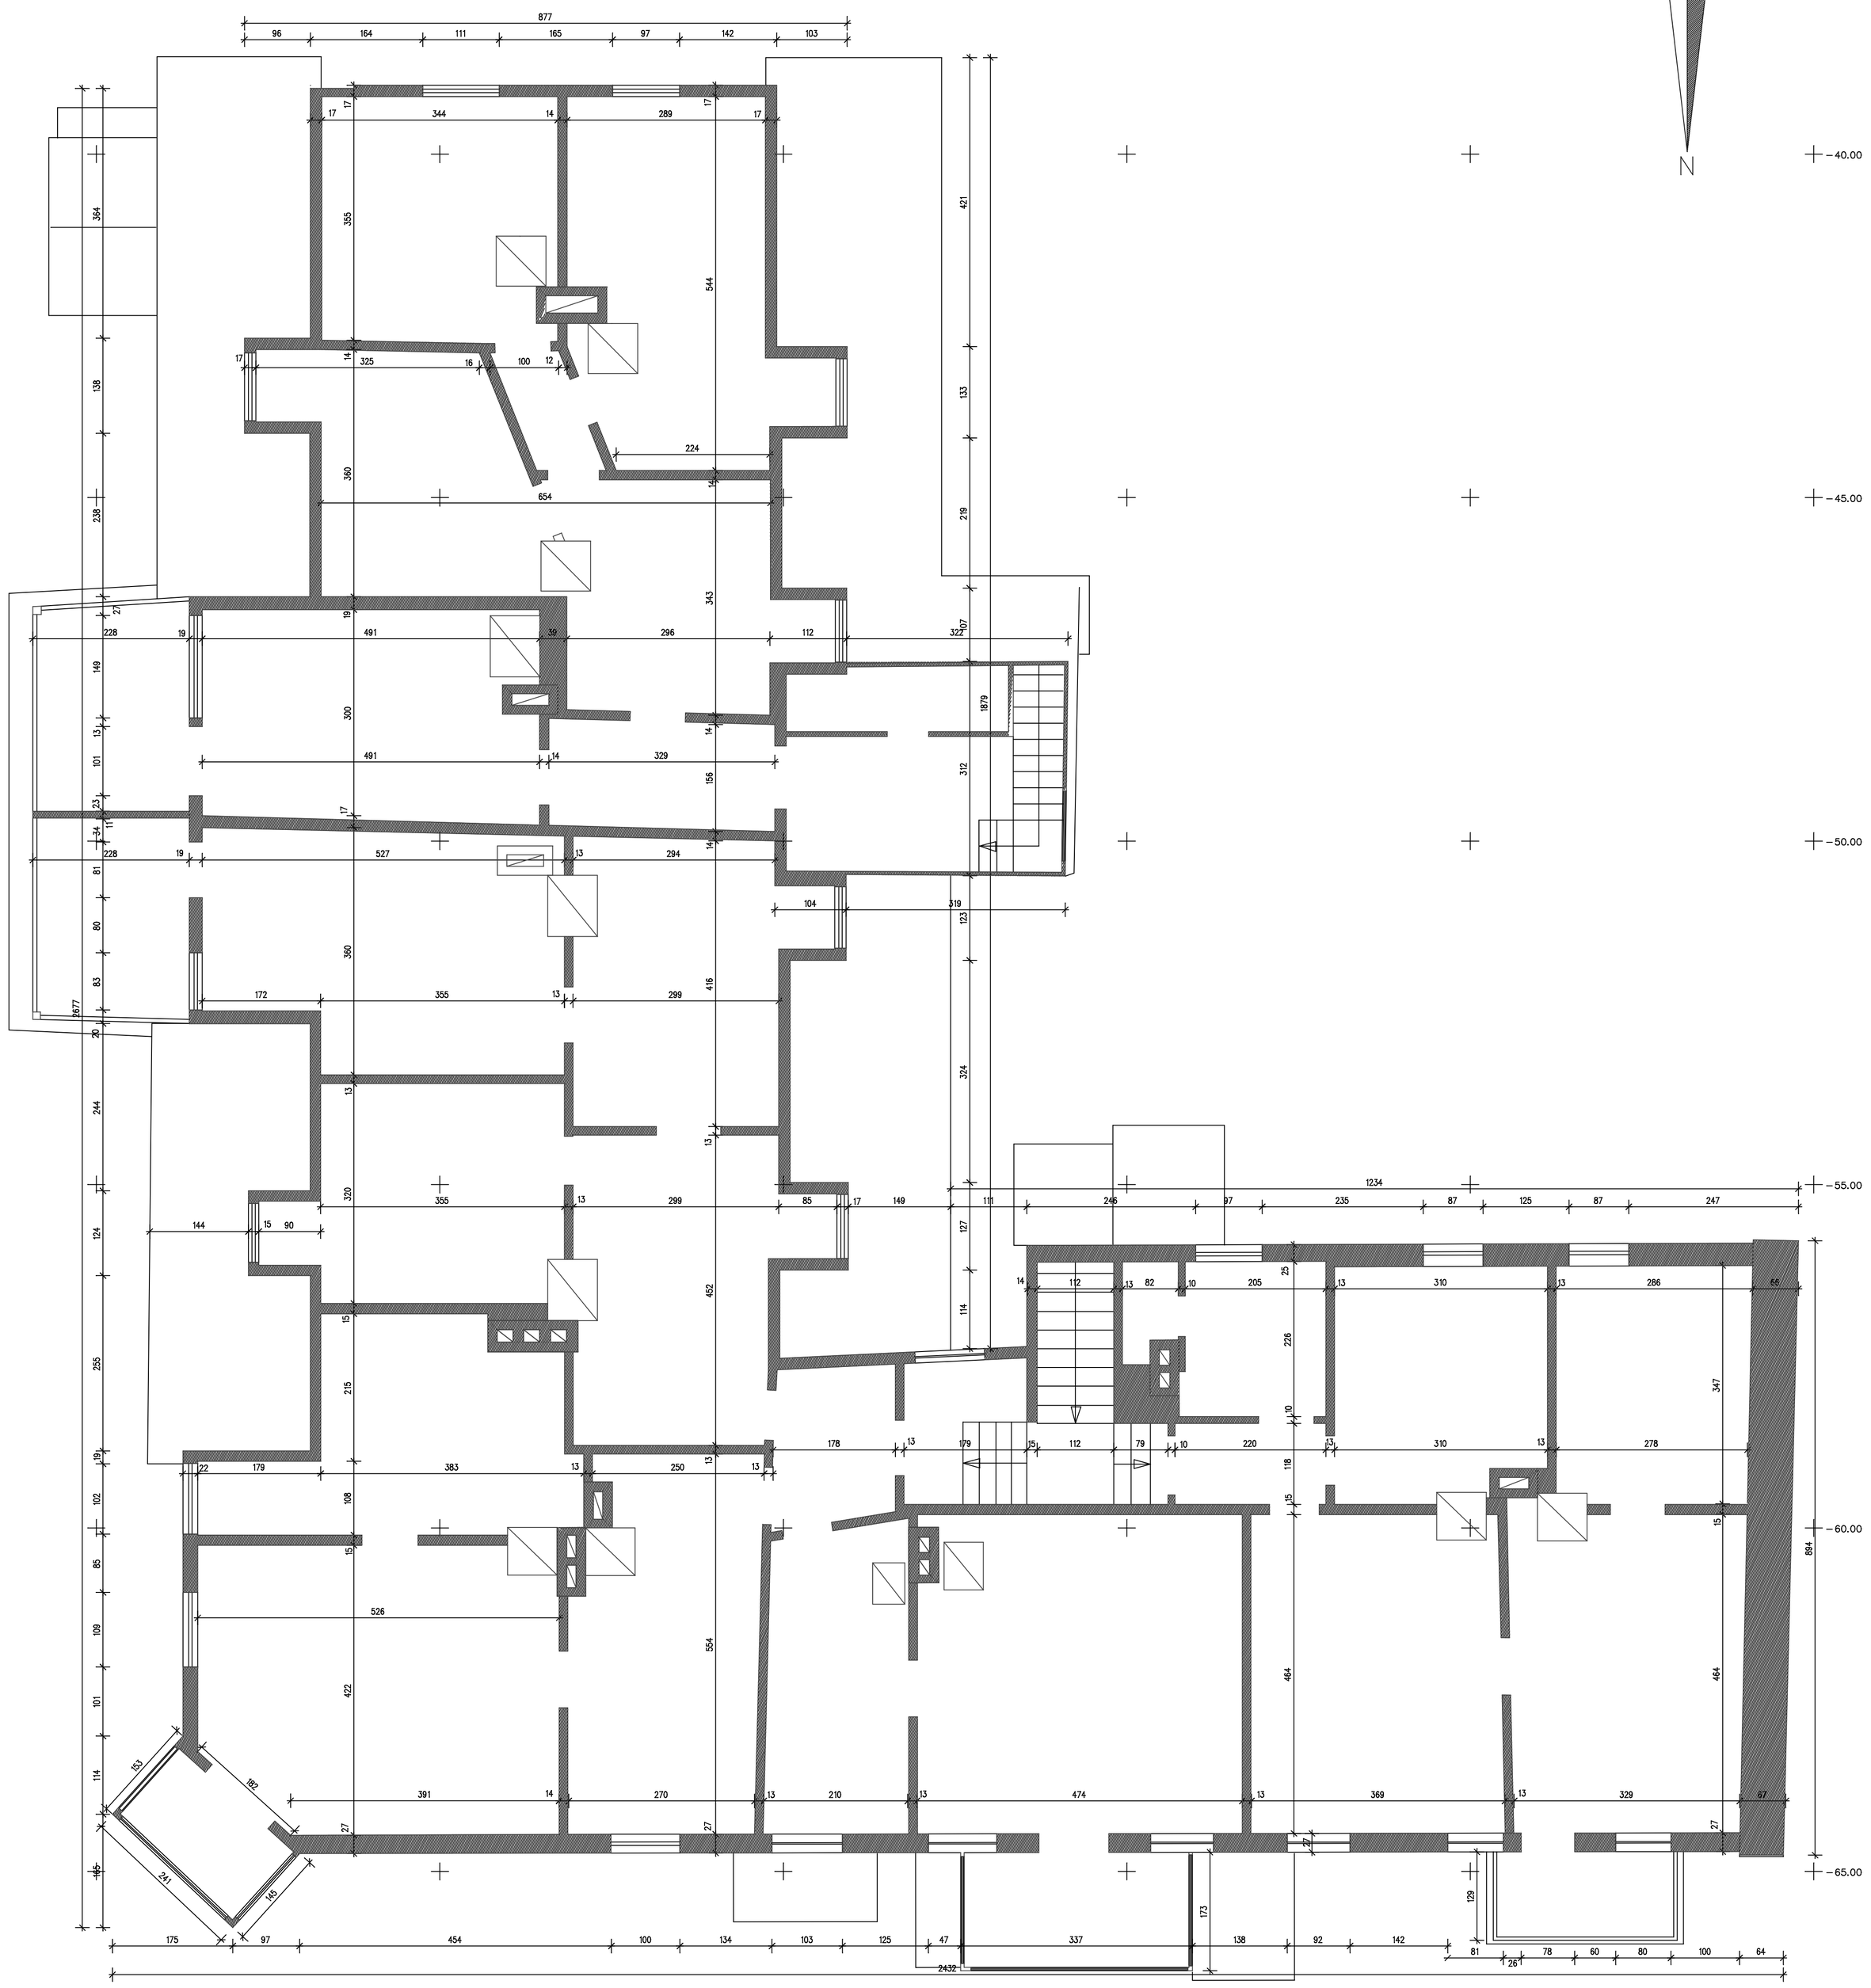

PROJ.VADOVAS	R.JARUTIS		
GR.VADOVAS	J.VAITULEVIČIUS		PASTATAS VILNIUJE, KĘSTUČIO G. Nr.22/ S.MONIUŠKOS G. Nr.28
ATLIKO	R.GAVIENAS		
TIKRINO	R.JARUTIENĖ		ARCHITEKTŪRINIAI / FOTOGRAMETRINIAI / APMATAVIMAI — STADIJA: PPD; LAPAS: 5; LAPŲ: 8
			PIRMO AUKŠTO PLANAS M 1:50
		2008.01.	UAB CAD & F PROJEKTSERVISAS LICENCIJOS NR.445

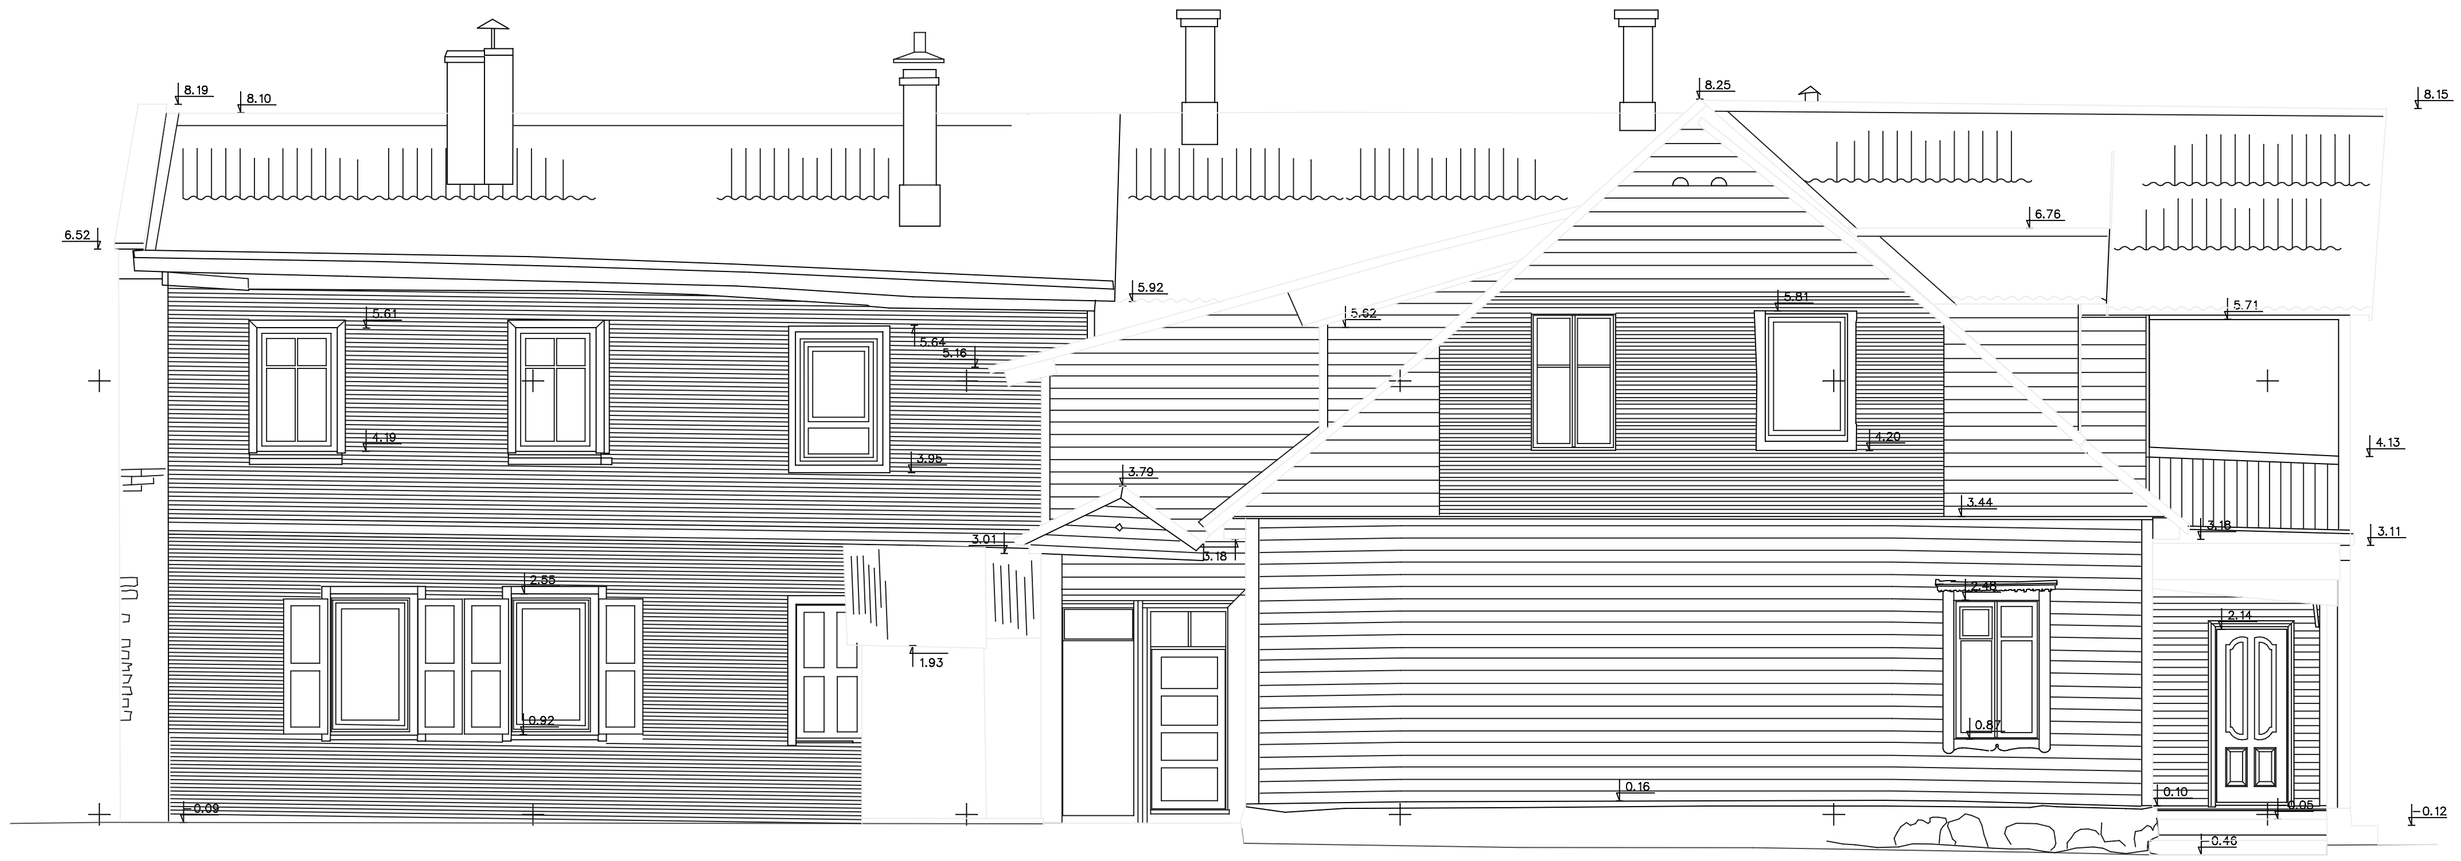

PROJ.VADOVAS	R.JARUTIS				
GR.VADOVAS	J.VAITULEVIČIUS		PASTATAS VILNIUJE, KĘSTUČIO G. Nr.22/ S.MONIUŠKOS G. Nr.28		
ATLIKO	R.GAVIENAS				
TIKRINO	R.JARUTIENĖ		ARCHITEKTŪRINIAI FOTOGRAMETRINIAI APMATAVIMAI	STADIJA	LAPAS	LAPŲ
				PPD	3	8
			VAKARŲ FASADAS M 1:50	UAB CAD & F PROJEKTSERVISAS LICENCIJOS NR.445		
		2008.02.				



PROJ.VADOVAS	R.JARUTIS				
GR.VADOVAS	J.VAITULEVIČIUS		PASTATAS VILNIUJE, KĘSTUČIO G. Nr.22/ S.MONIUŠKOS G. Nr.28		
ATLIKO	R.GAVIENAS				
TIKRINO	R.JARUTIENĖ		ARCHITEKTŪRINIAI FOTOGRAMETRINIAI APMATAVIMAI	STADIJA	LAPAS	LAPŲ
				PPD	2	8
			RYTŲ FASADAS M 1:50	UAB CAD & F PROJEKTSERVISAS LICENCIJOS NR.445		
		2008.02.				



PROJ.VADOVAS	R.JARUTIS		
GR.VADOVAS	J.VAITULEVIČIUS		PASTATAS VILNIUJE, KĘSTUČIO G. Nr.22/ S.MONIUŠKOS G. Nr.28
ATLIKO	R.GAVIENAS		
TIKRINO	R.JARUTIENĖ		ARCHITEKTŪRINIAI FOTOGRAMETRINIAI APMATAVIMAI
			VAKARŲ FASADAS M 1:50
		2008.02.	

STADIJA	LAPAS	LAPŲ
PPD	4	8

UAB CAD & F PROJEKTSERVISAS LICENCIJOS NR.445




PROJ.VADOVAS	R.JARUTIS		PASTATAS VILNIUJE, KĘSTUČIO G. Nr.22/ S.MONIUŠKOS G. Nr.28		
GR.VADOVAS	J.VAITULEVIČIUS				
ATLIKO	R.GAVIENAS		ARCHITEKTŪRINIAI FOTOGRAMETRINIAI APMATAVIMAI	STADIJA	LAPAS	LAPŲ
TIKRINO	R.JARUTIENĖ			PPD	1	8
			ŠIAURINIS FASADAS M 1:50	UAB CAD & F PROJEKTSERVISAS LICENCIJOS NR.445		
		2008.02.				


15.00 20.00 25.00 30.00 35.00 40.00

−35.00 −40.00 −45.00 −50.00 −55.00 −60.00 −65.00 −70.00

N

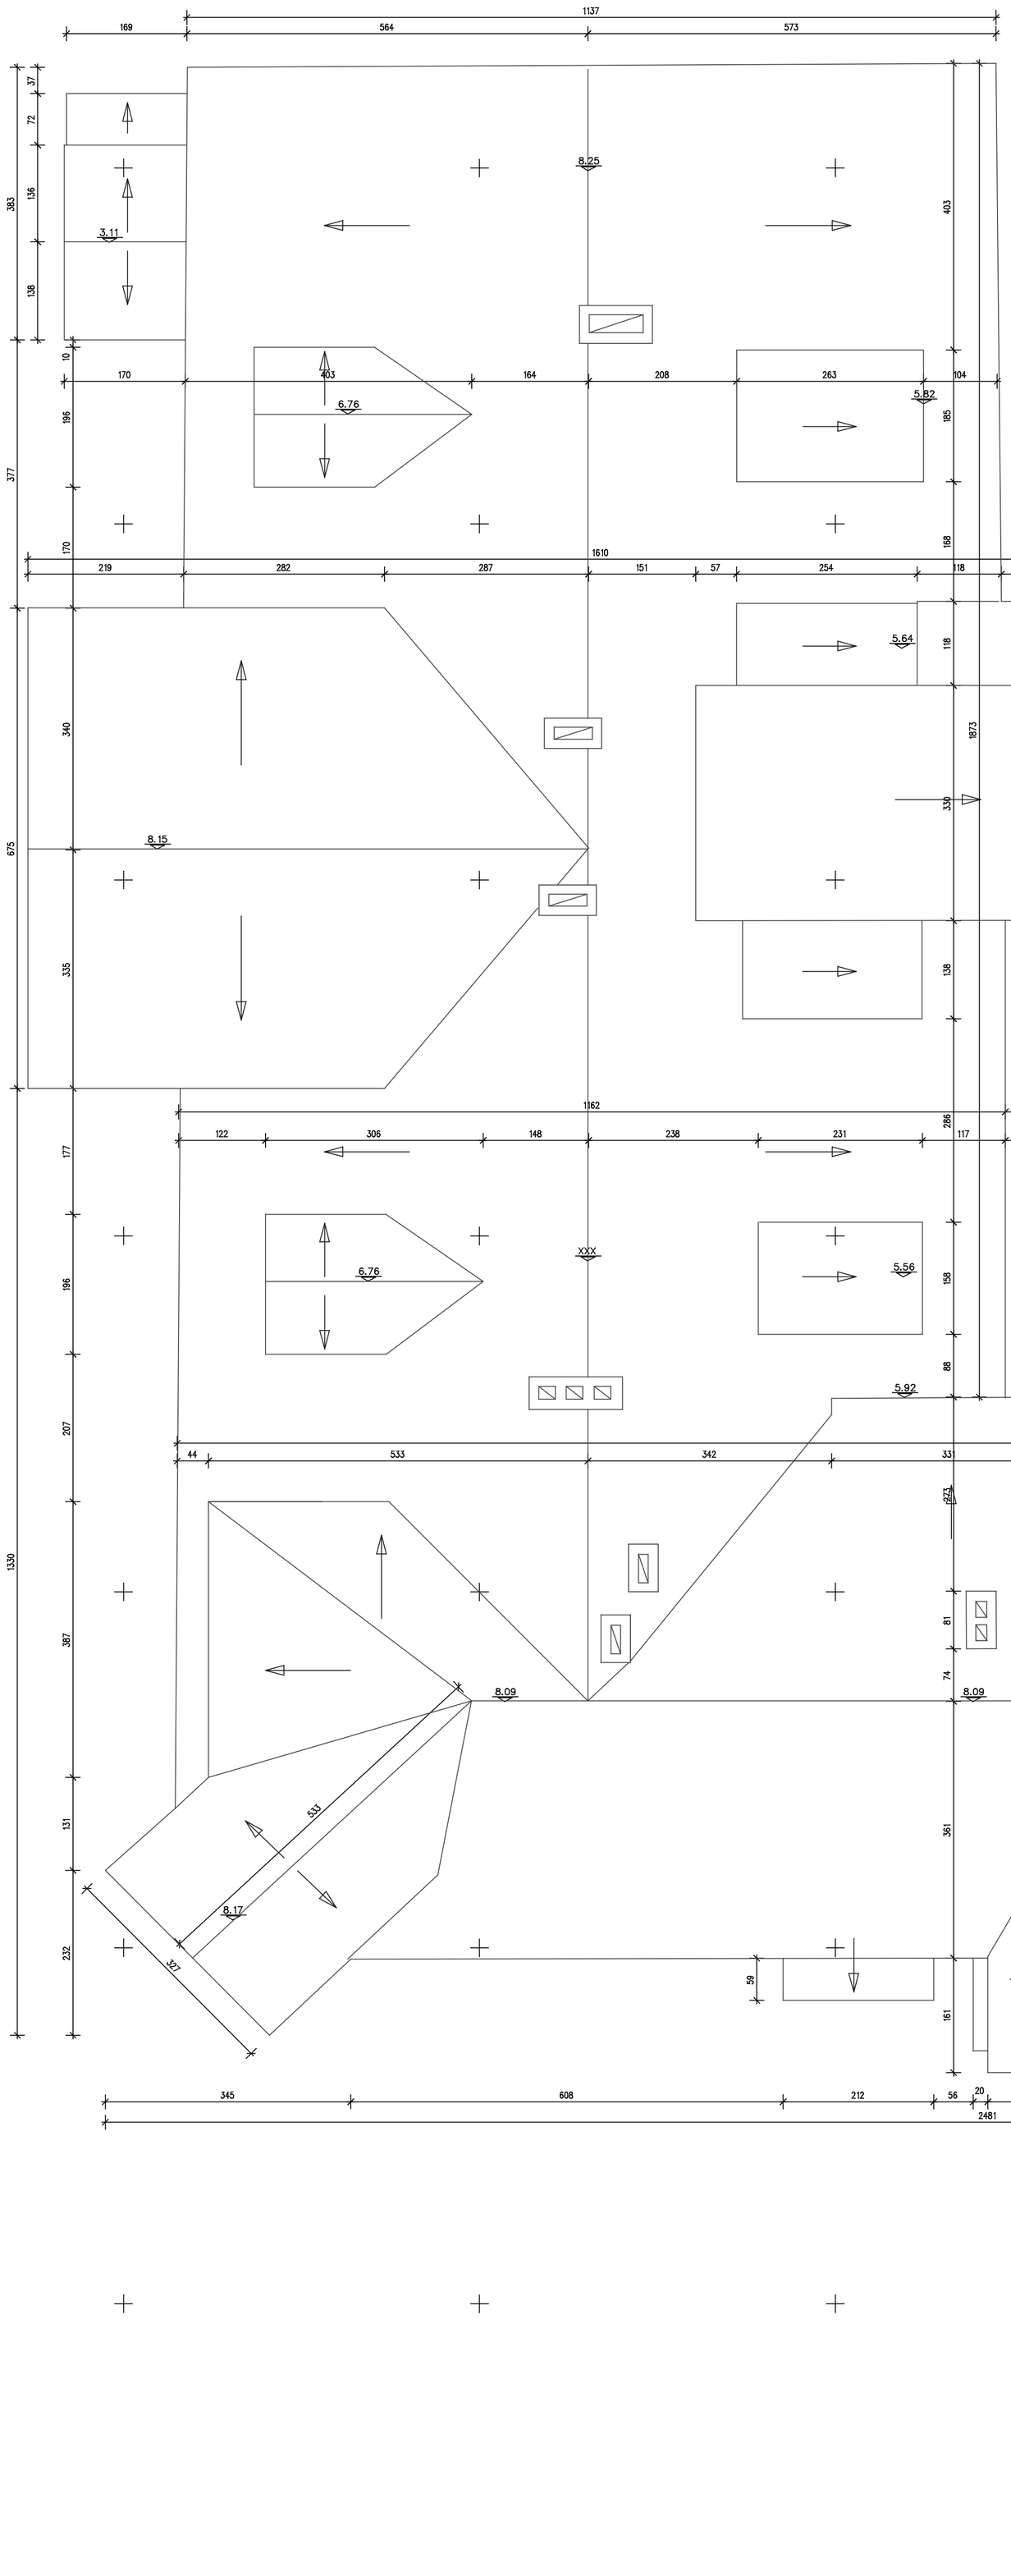


PROJ.VADOVAS	R.JARUTIS				
GR.VADOVAS	J.VAITULEVIČIUS		PASTATAS VILNIUJE, KĘSTUČIO G. Nr.22/ S.MONIUŠKOS G. Nr.28		
ATLIKO	R.GAVIENAS				
TIKRINO	R.JARUTIENĖ		ARCHITEKTŪRINIAI FOTOGRAMETRINIAI APMATAVIMAI	STADIJA	LAPAS / LAPŲ
				PPD	7 / 8
			STOGO PLANAS M 1:50	UAB CAD & F PROJEKTSERVISAS LICENCIJOS NR.445	
		2008.01.			

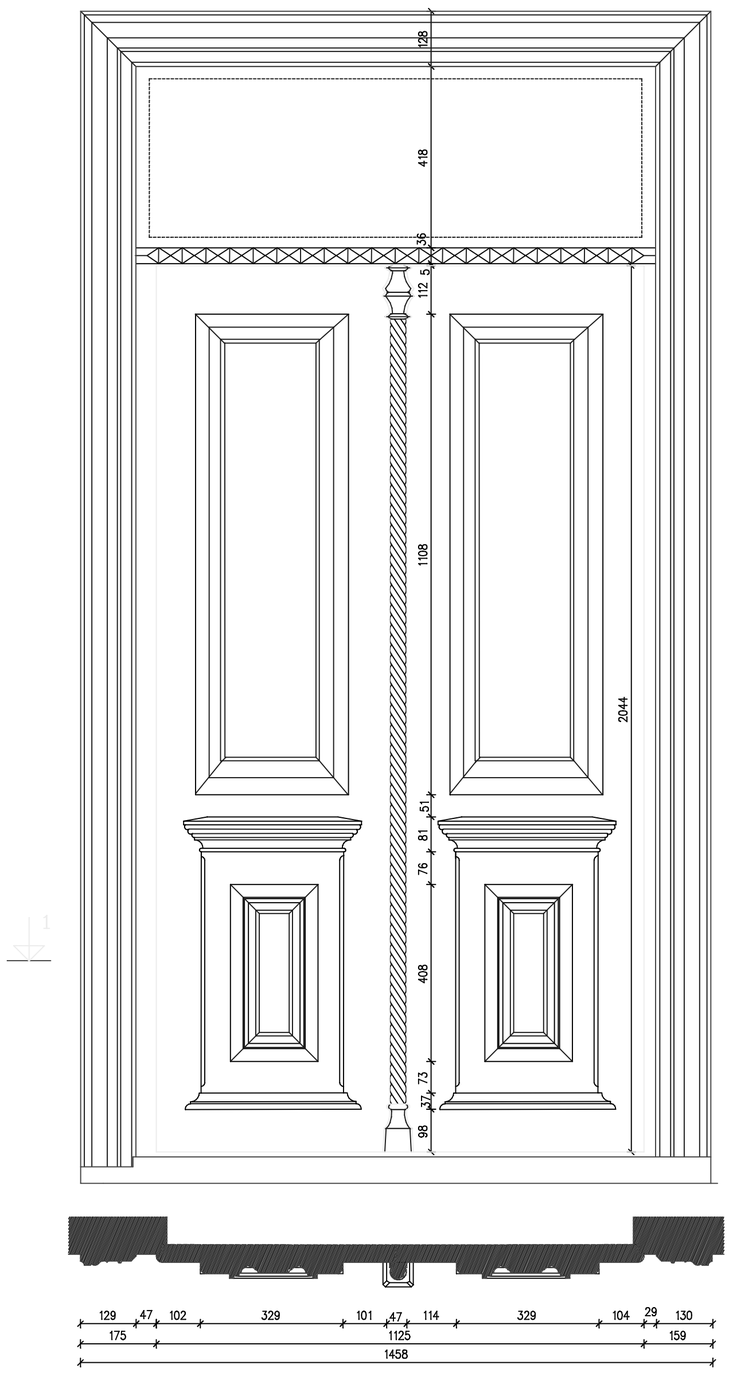


P 1–1

DETALĖ – 8

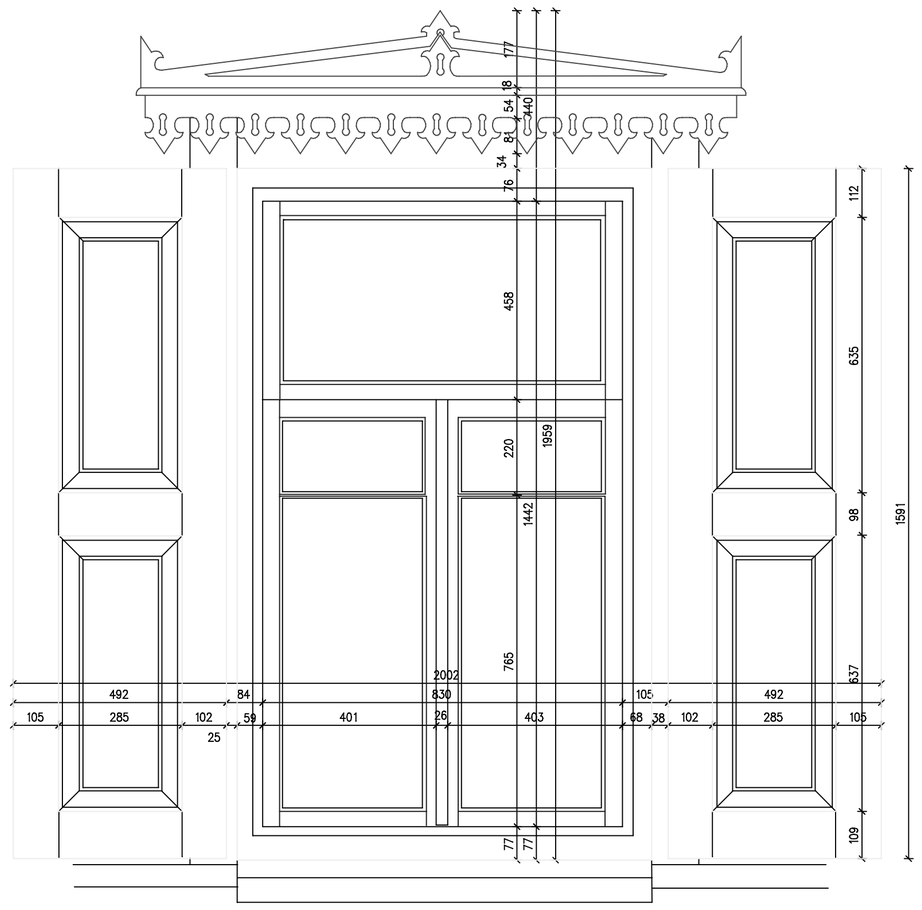


DETALĖ – 7

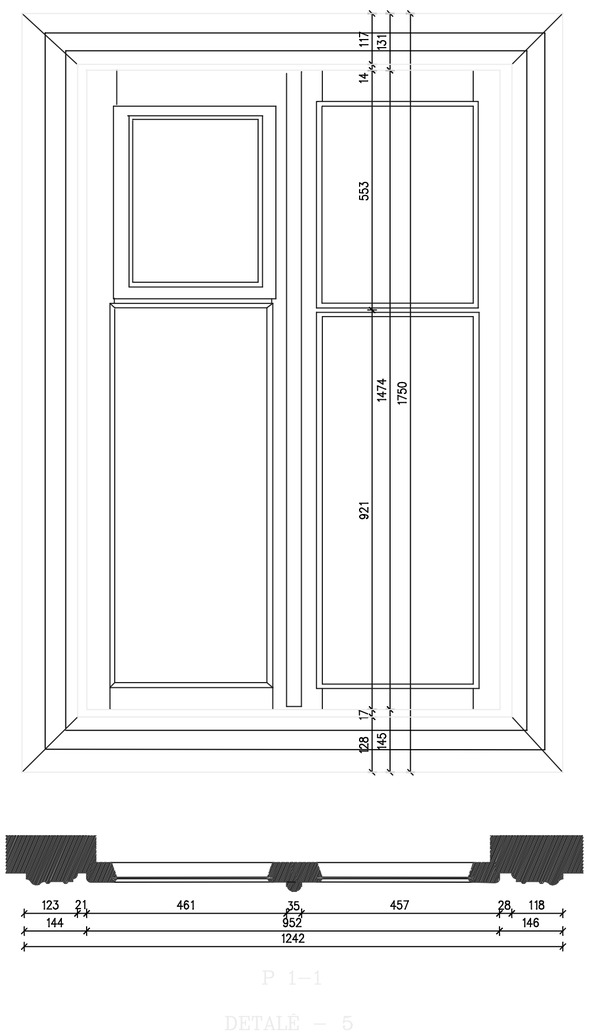


P 1–1


DETALĖ – 5

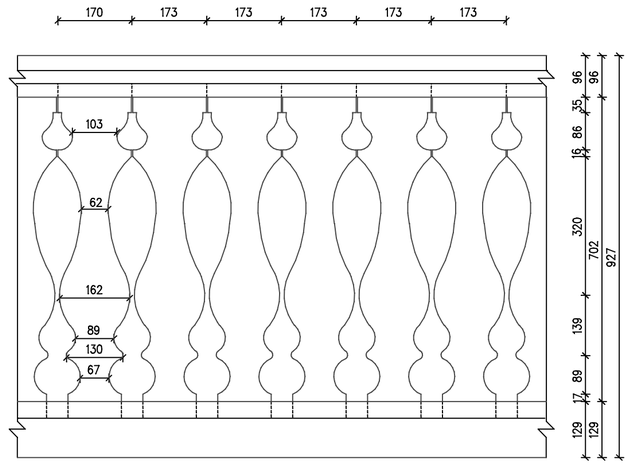


DETALĖ – 4

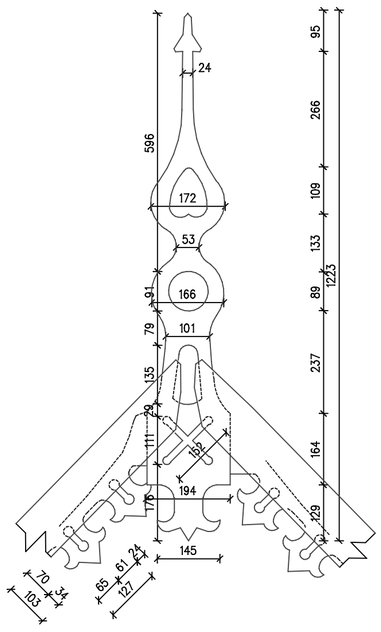


DETALĖ – 6

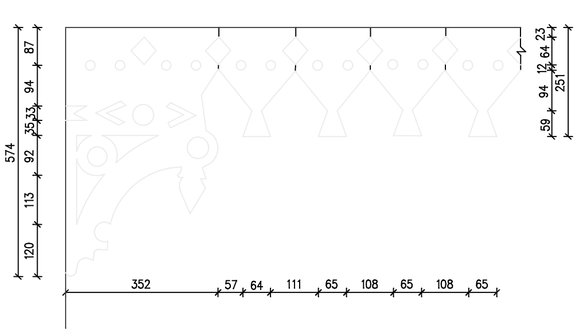

DETALĖ – 1

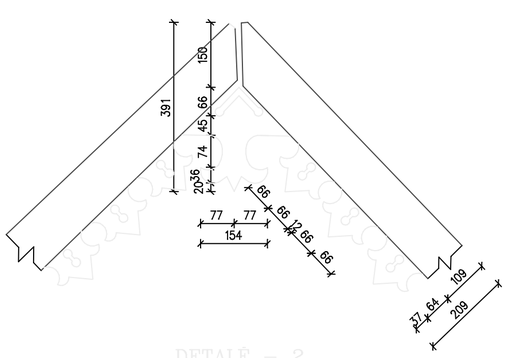

DETALĖ – 2

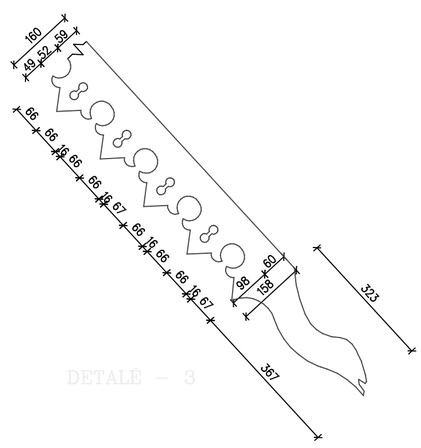

DETALĖ – 3

PROJ.VADOVAS	R.JARUTIS		
GR.VADOVAS	J.VAITULEVIČIUS		PASTATAS VILNIUJE, KĘSTUČIO G. Nr.22/ S.MONIUŠKOS G. Nr.28
ATLIKO	R.GAVIENAS		
TIKRINO	R.JARUTIENĖ		ARCHITEKTŪRINIAI FOTOGRAMETRINIAI APMATAVIMAI

STADIJA	LAPAS	LAPŲ
PPD	8	8

			DETALĖS 1–7 M 1: 10
		2008.02.	

UAB
CAD & F
PROJEKTSERVISAS
LICENCIJOS NR.445