


TRENIOTOS G. 18
VILNIUS

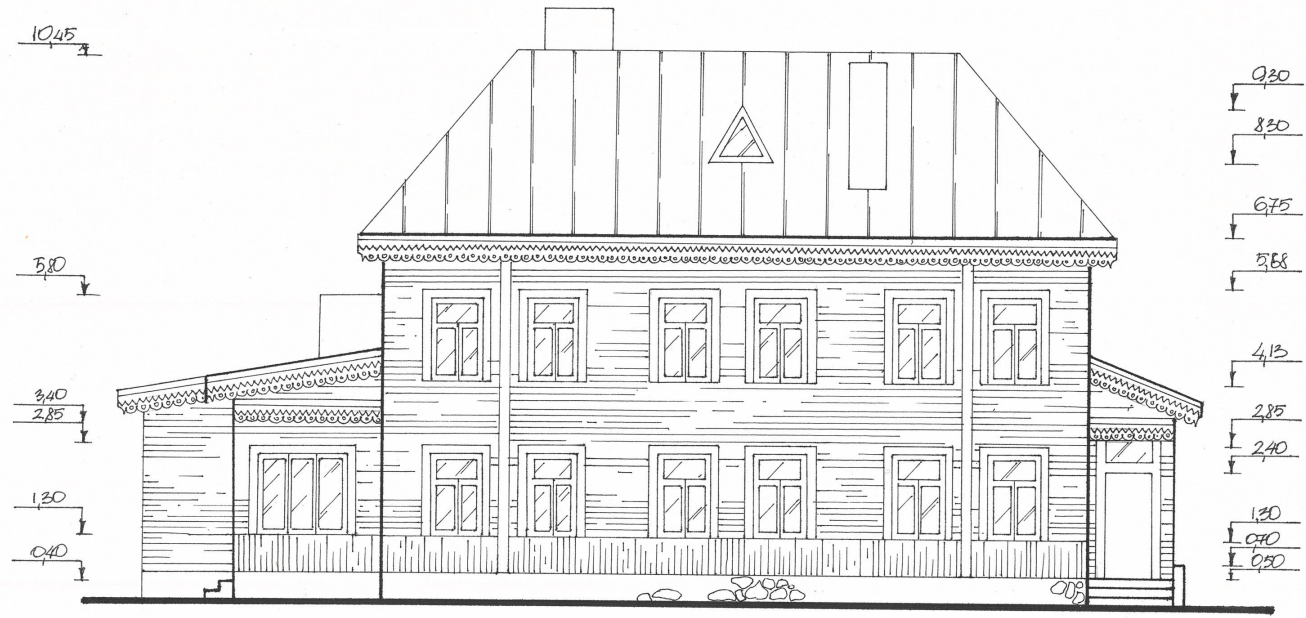

ŠIAURINIS FASADAS M 1:100

Matavo	A. Vaičiulis S. Dirginčiūtė I. Logimova	<i>[Signatures]</i>	VDA Architektūros katedra Architektūriniai apmatavimai 2001
Braižė	A. Vaičiulis	<i>[Signature]</i>	Objektas Gyv. namas Adresas Treniotos 18 Brėžinys Š. fasadas
Pr. vad.	M. Ptašek	<i>[Signature]</i>	



DIETINS FASADAS M 1:100

Matavo	A. Vaičiulis S. Dirginčiūtė I. Logimova	<i>[Signatures]</i>	VDA Architektūros katedra Architektūriniai apmatavimai 2001
Braižė	A. Vaičiulis	<i>[Signature]</i>	Objektas Gyv. namas Adresas Treniotos 18 Brėžinys P. fasadas
Pr. vad.	M. Ptašek	<i>[Signature]</i>	



VAKARINIS FASADAS M. 1:100

Matavo	A. Vaičiulis		VDA Architektūros katedra	
	S. Dirginčiūtė		Architektūriniai apmatavimai	
	I. Loginova		2001	
Braižė	A. Vaičiulis		Objektas	Gyv. namas
			Adresas	Treniūnų 18




VAKARINIS FASADAS M 1:100

Matavo	A. Vaičiulis S. Dirginčiūtė I. Logimova	<i>[Signatures]</i>	VDA Architektūros katedra Architektūriniai apmatavimai 2001
Braižė	A. Vaičiulis	<i>[Signature]</i>	Objektas Gyv. namas Adresas Treniotos 18 Brėžinys V. fasadas.
Pr. vad.	M. Ptašek	<i>[Signature]</i>	




RYTINIS FASADAS M 1:100



Matavo	A. Vaičiulis S. Dirginčiūtė I. Logimova	<i>[Signatures]</i>	VDA Architektūros katedra Architektūriniai apmatavimai 2001
Braižė	A. Vaičiulis	<i>[Signature]</i>	Objektas Gyv. namas Adresas Treniotojas 18 Brėžinys R. fasadas
Pr. vad.	M. Ptašek	<i>[Signature]</i>	

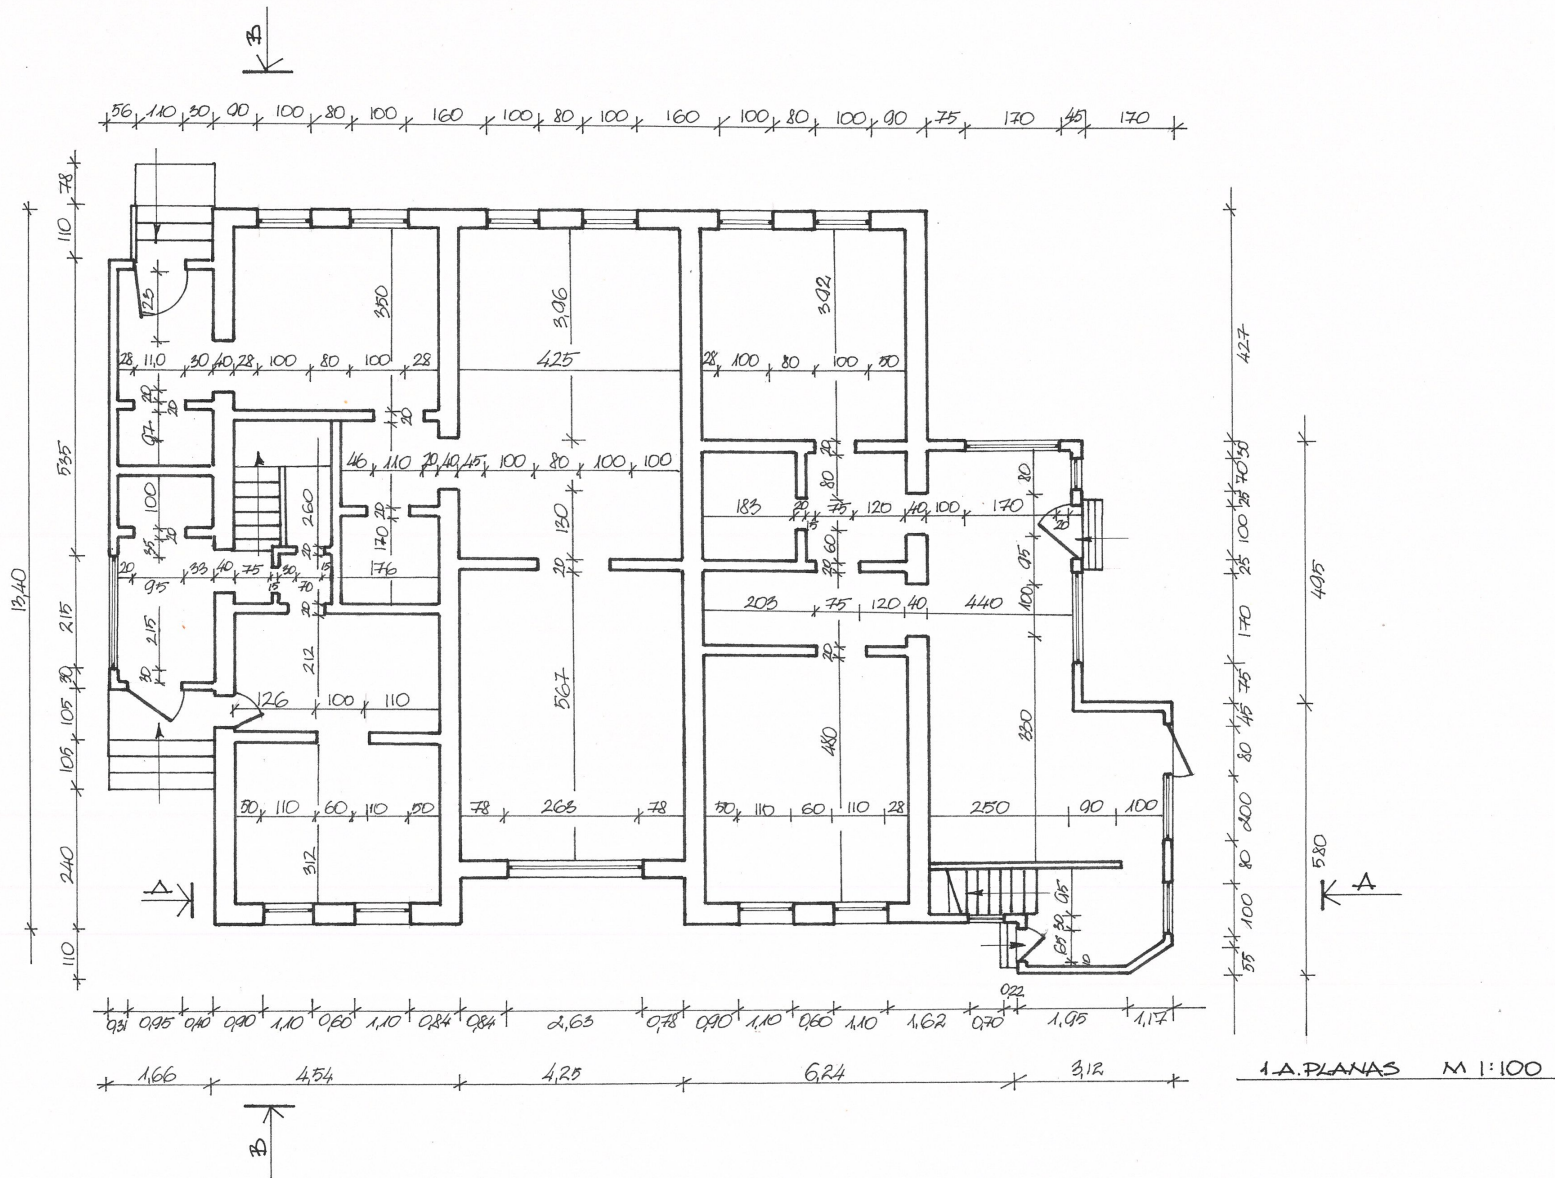


Matavo	A. Vaičiulis		VDA Architektūros katedra	
	S. Dirginčiūtė		Architektūriniai apmatavimai	
	I. Logimova		2001	
Braižė	I. Logimova		Objektas	Gyv. namas
			Adresas	Treniotos 18
			Brėžinys	1A Planas
Pr. vad.	M. Ptašek			

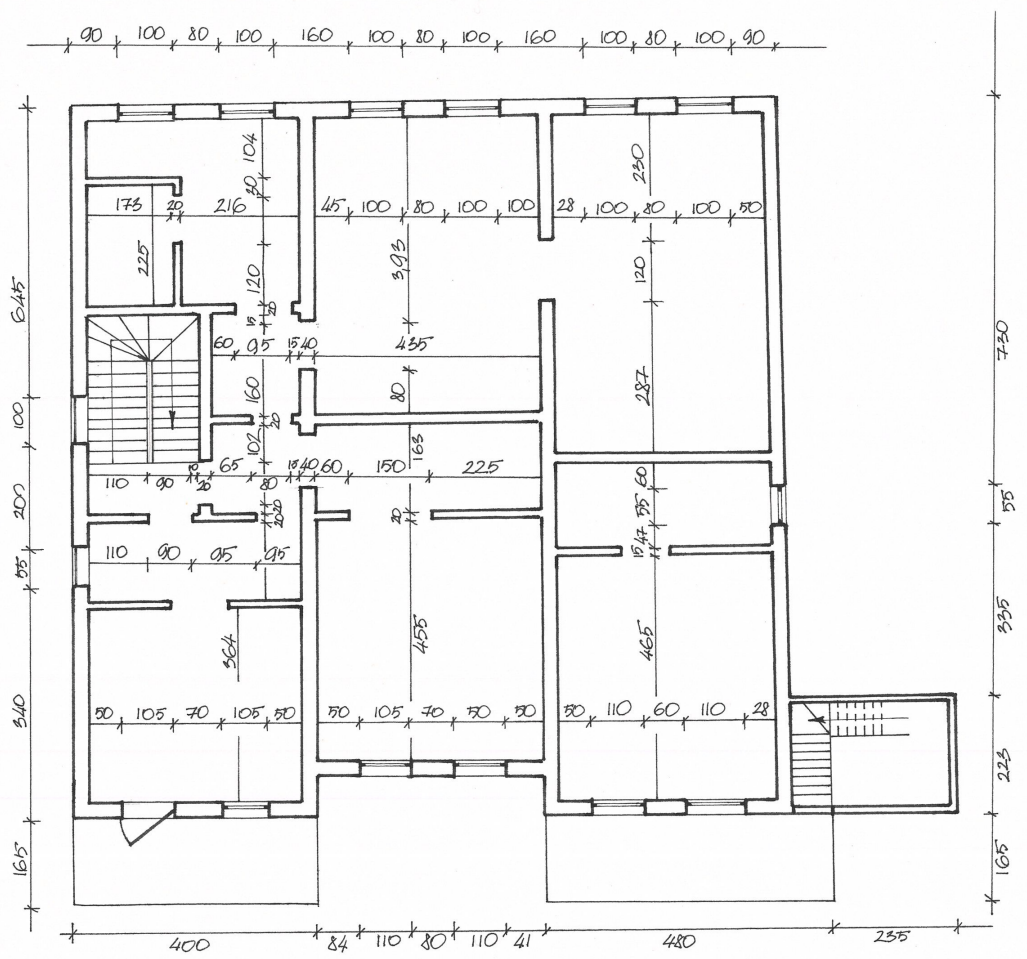


2A. PLANAS 1:100

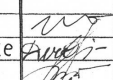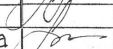Matavo	A. Vaičiulis	 	VDA Architektūros katedra	
	S. Dirginčiūtė		Architektūriniai apmatavimai	
	I. Loginova		2001	
Braižė	I. Loginova	Objektas	Gyv. namas	
		Adresas	Trėnicos 18	
		Brėžinys	2A. planas	
Pr. vad.	M. Ptašek			

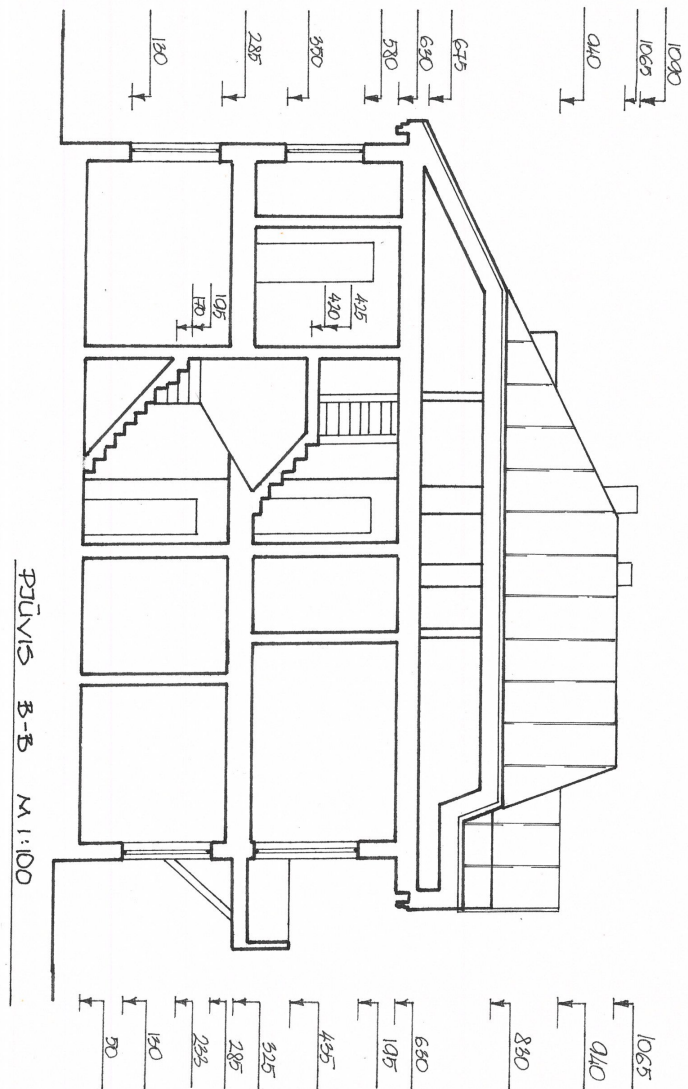



PĪŪVIS B-B M 1:100

Matavo	A. Vaičiulis S. Dirginčiute I. Loginova	<i>[Signatures]</i>	VDA Architektūros katedra Architektūriniai apmatavimai 2001
Braižė	I. Loginova	<i>[Signature]</i>	Objektas Gyv. namas Adresas Treniotos 18 Brėžinys Pjūvis B-B
Pr. vad.	M. Ptašek	<i>[Signature]</i>	

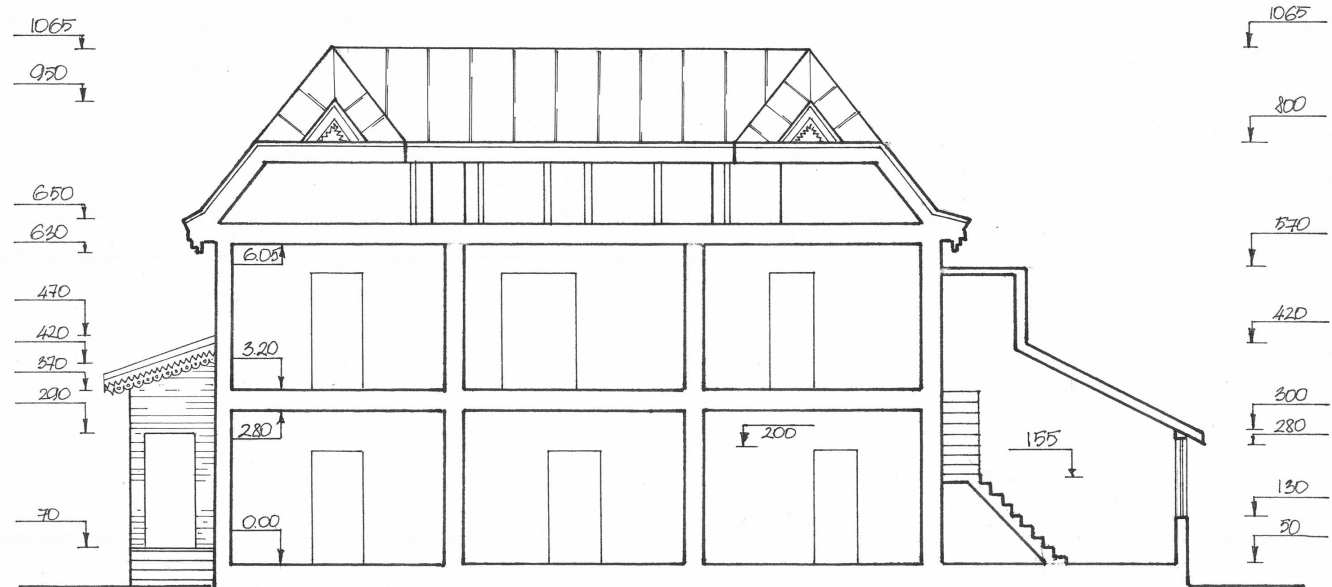


PJŪVIS A-A M 1:100


Matavo	A. Vaičiulis S. Dirginčiūtė I. Loginova	<i>[Signatures]</i>	VDA Architektūros katedra Architekūriniai apmatavimai 2001
Braižė	I. Loginova	<i>[Signature]</i>	Objektas Gyv. namas Adresas Treniotos 18 Brėžinys Pjūvis A-A
Pr. vad.	M. Ptašek	<i>[Signature]</i>	

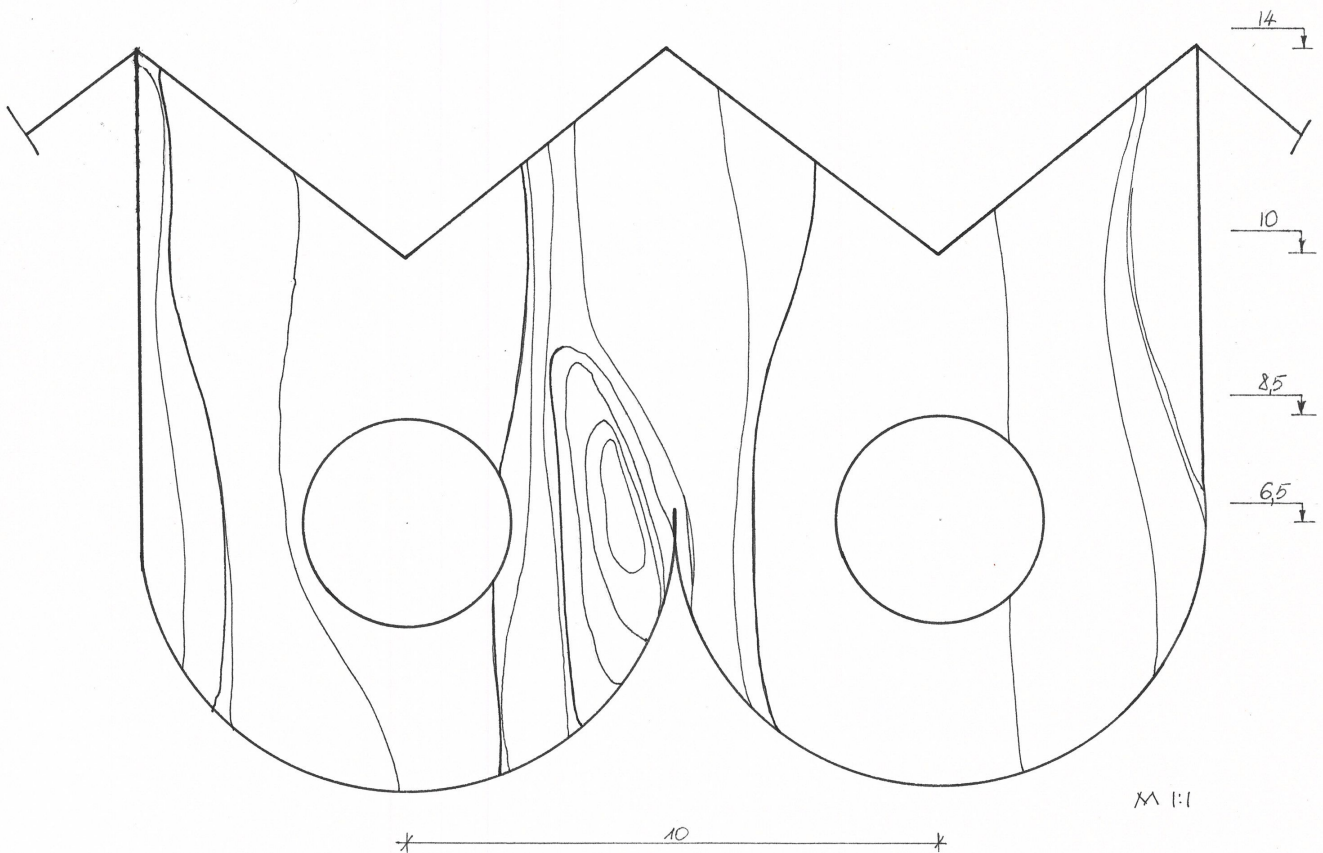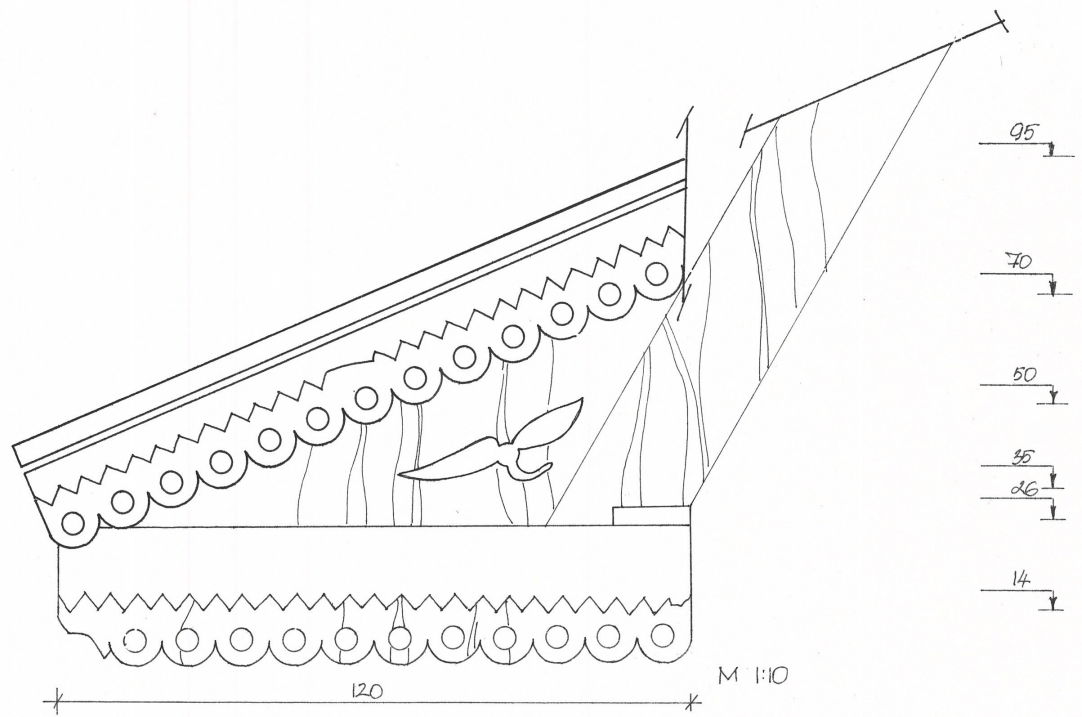


Matavo	A. Vaičiulis	<i>[Signature]</i>	VDA Architektūros katedra
	S. Dirginčiūtė	<i>[Signature]</i>	Architektūriniai apmatavimai
	I. Loginova	<i>[Signature]</i>	2001
Braižė	S. Dirginčiūtė	<i>[Signature]</i>	Objektas Gyv. namas
			Adresas Treniotos 18
			Brežinys Detalė
Pr. vad.	M. Ptašek	<i>[Signature]</i>	

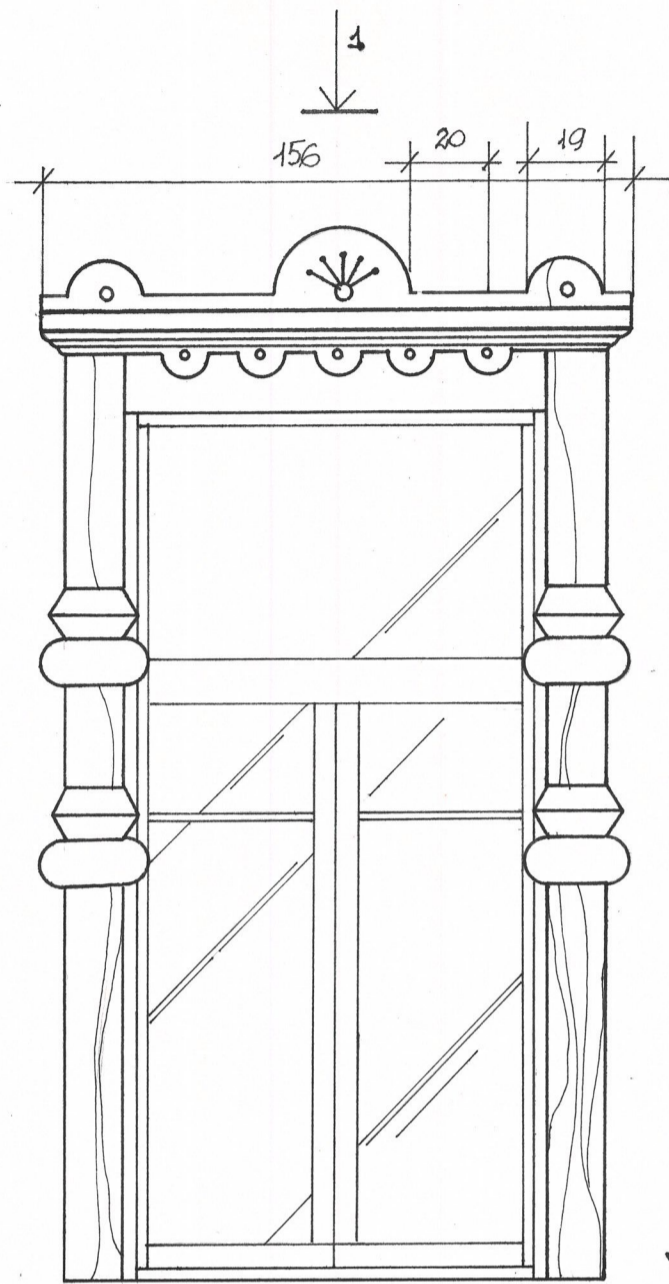


M 1:20

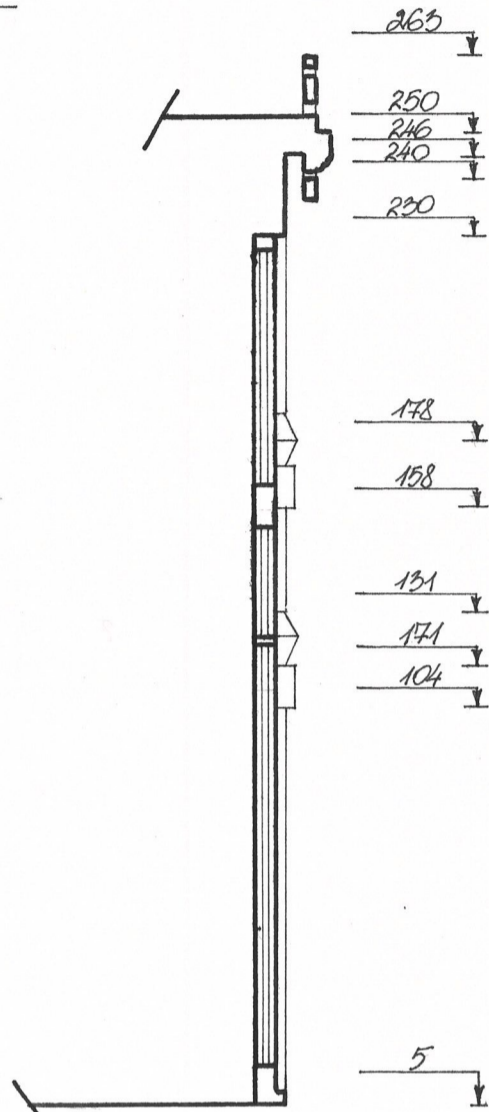




M 1:20

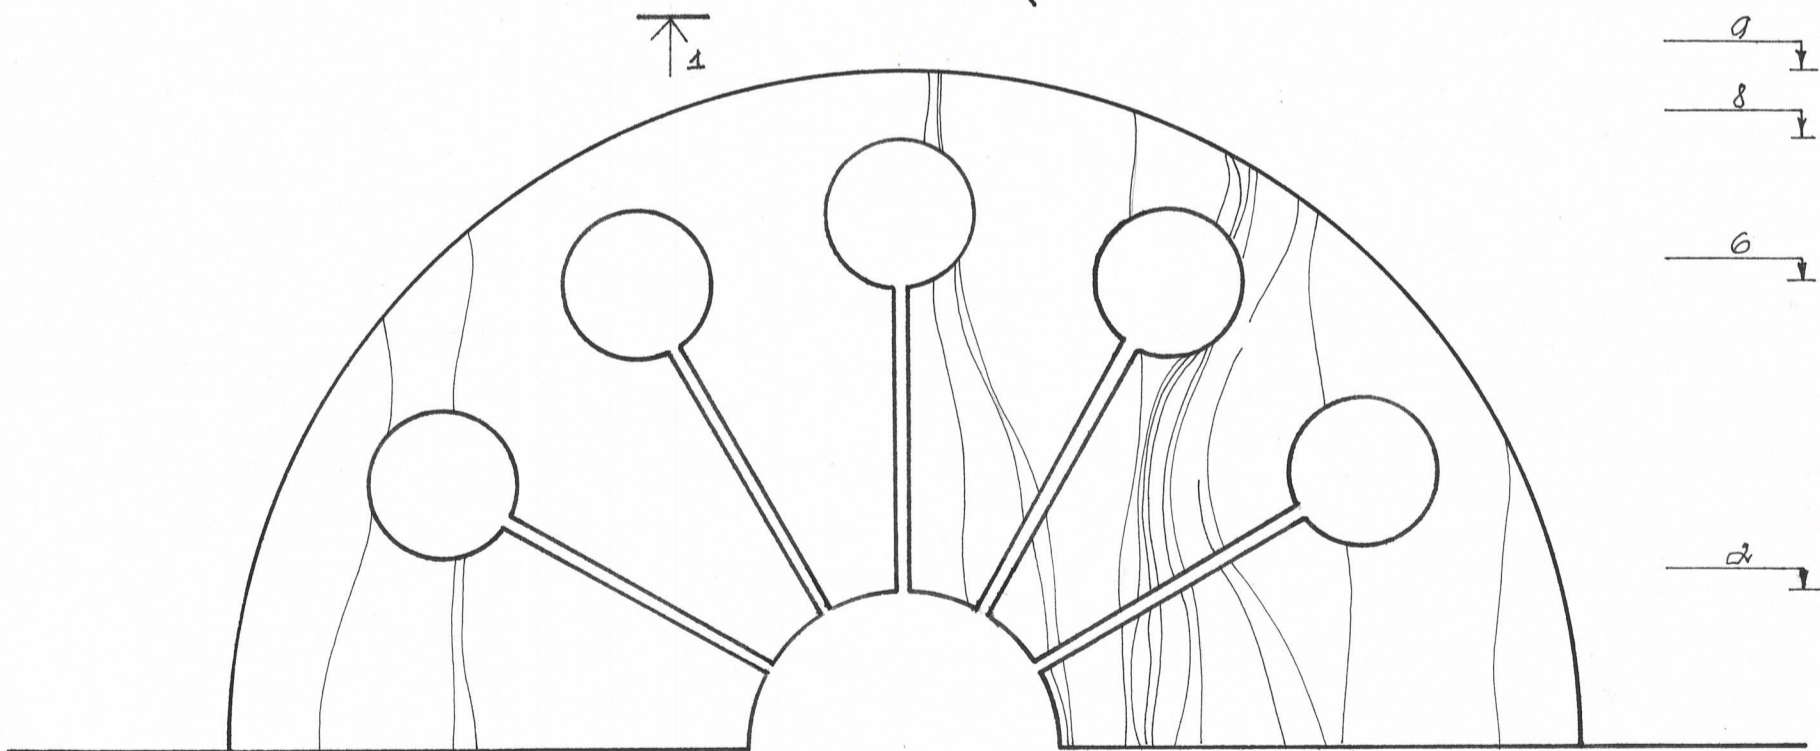

M 1:1

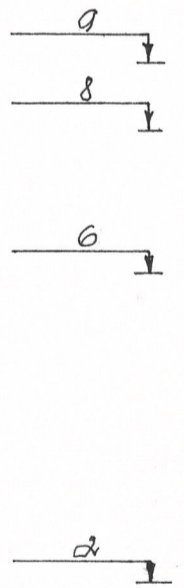

Matavo	A. Vaičiulis	<i>[Signature]</i>	VDA Architektūros katedra
	S. Dirginčiūtė	<i>[Signature]</i>	Architektūriniai apmatavimai
	I. Loginova	<i>[Signature]</i>	2001
Braižė	S. Dirginčiūtė	<i>[Signature]</i>	Objektas Gyv. namas
			Adresas Treniotos 18
			Brėžinys Detalė
Pr. vad.	M. Ptašek	<i>[Signature]</i>	

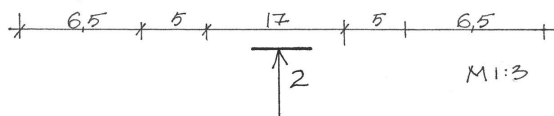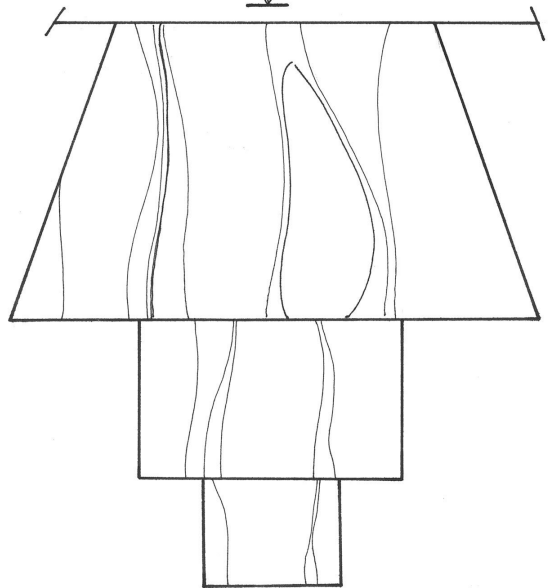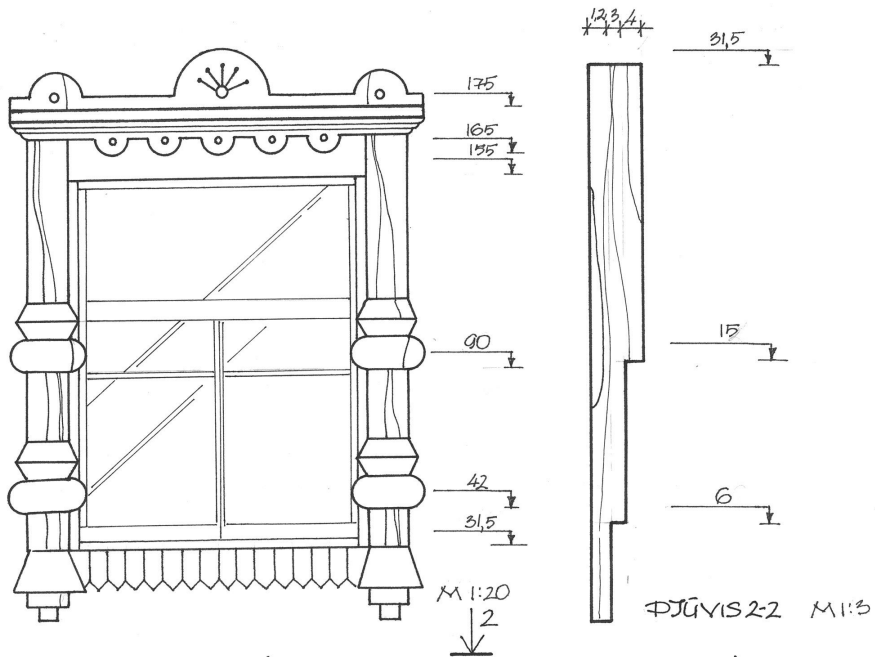

Matavo	A. Vaičiulis S. Dirginčiūtė I. Loginova	<i>[Signatures]</i>	VDA Architektūros katedra Architektūriniai apmatavimai 2001
Braižė	S. Dirginčiūtė	<i>[Signature]</i>	Objektas Gyv. namas Adresas Trėniotos 18 Brėzinys Detale
Pr. vad.	M. Ptašek	<i>[Signature]</i>	

