Inż. JÓZEF BARAŃSKI
CYWILNY INŻYNIER ARCHITEKTURY I BUD.
W BRZEŚCIU n/B.
ul. Gen. Bema l. 20.

1.

projekt

budynku mieszkalnego
j.w.p. Tekli Bujko
w Wilnie
przy ul. Litewskiej nr. 286

2

plan budynku mieszkalnego
w.p. Tekli Buyko właścicielki nieruch.
przy ul. Litewskiej nr. 286 w Wilnie

Kierownik
Wydziału Pomiarów
Miejskich i Regulacji

Wilno 29.5.1933

plan sytuacyjny


1 : 500






Brześć n/B. 14.5.33
Inż. J. Barański

100

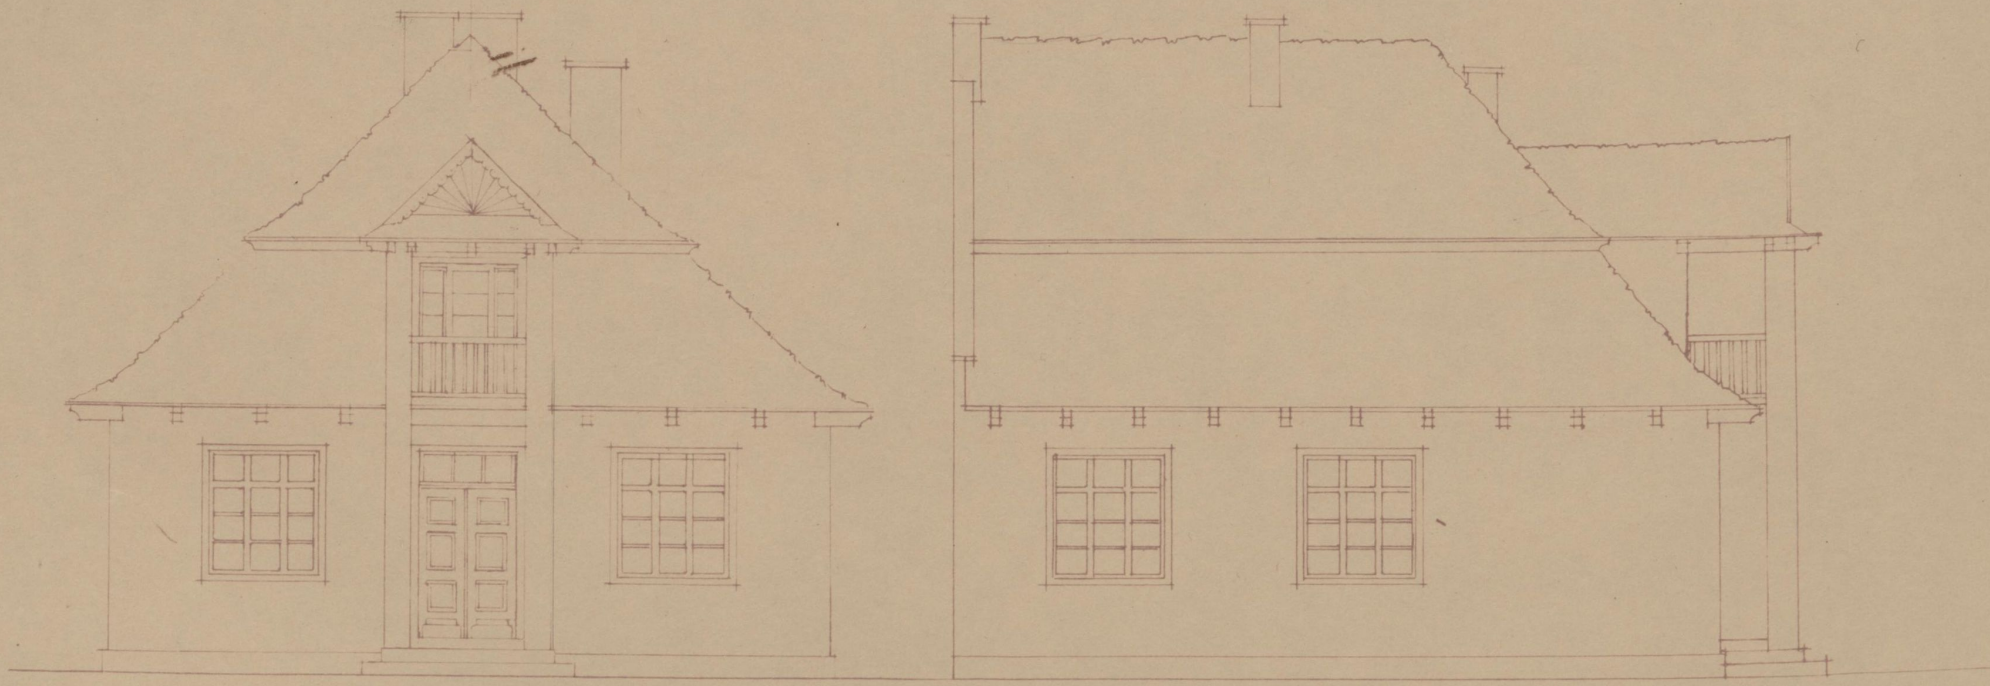


fasada główna i boczna

3

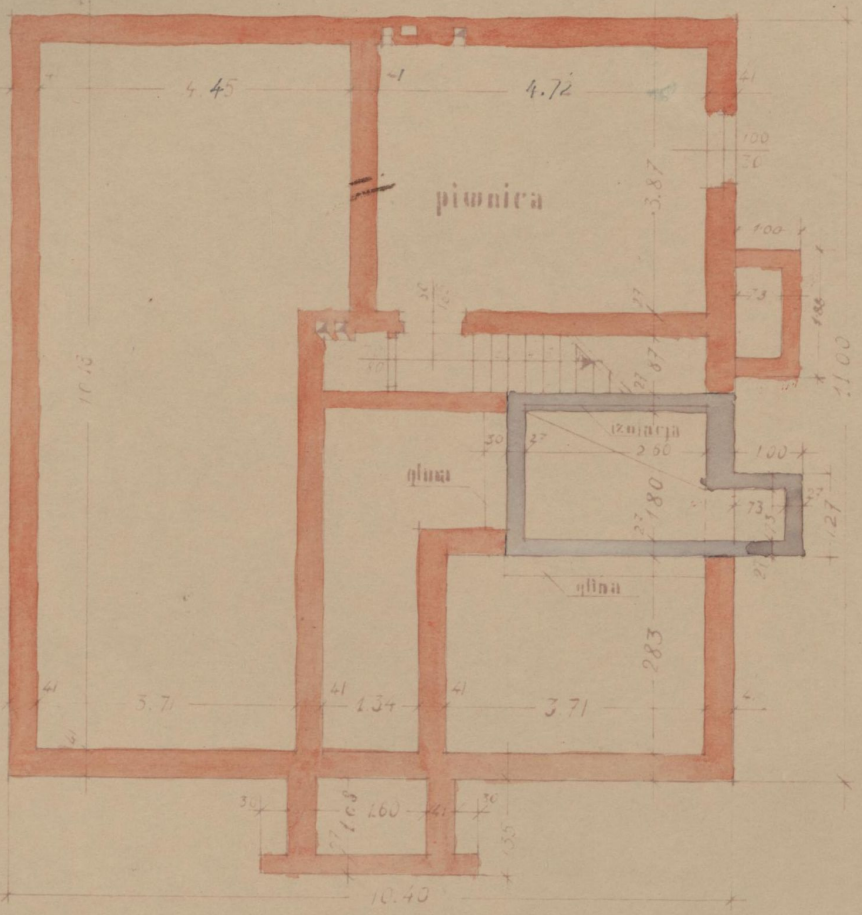


fundament

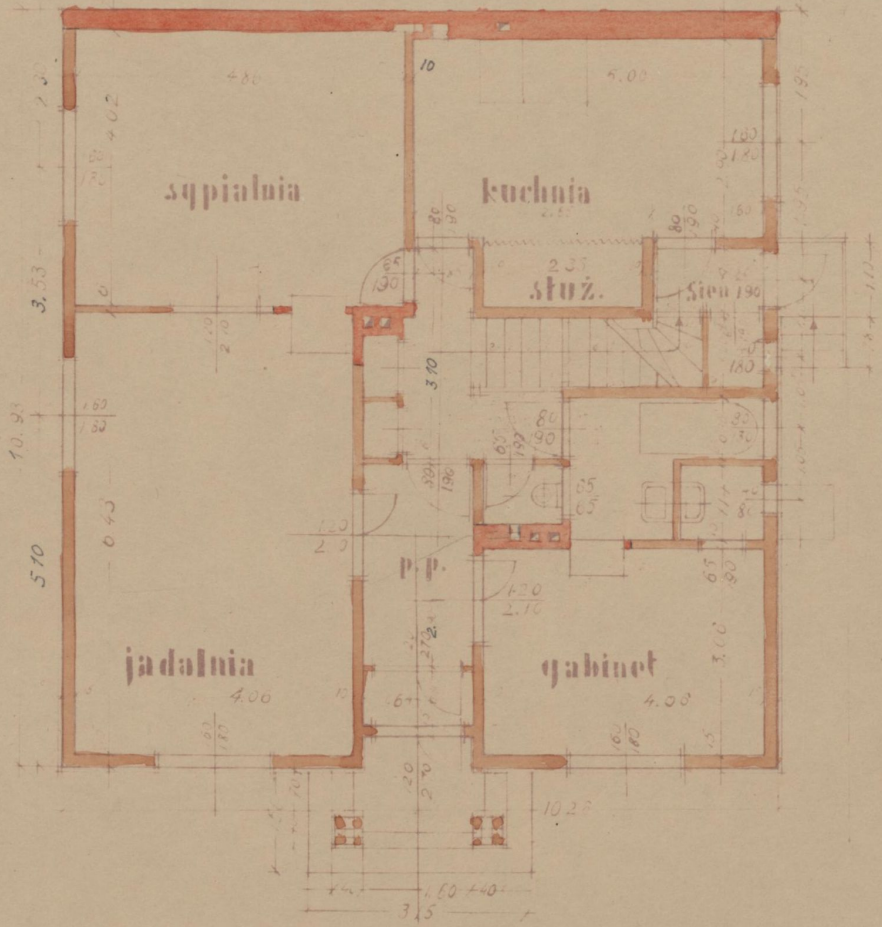


przyziemie

1:100

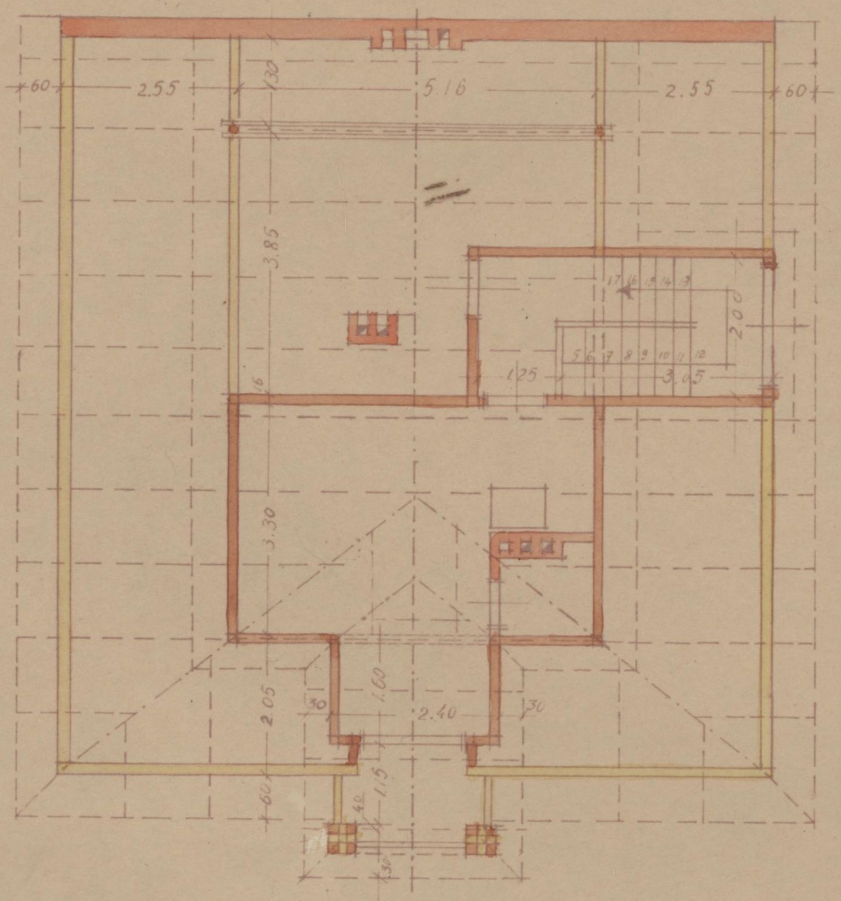


poddasze : więźba dach.

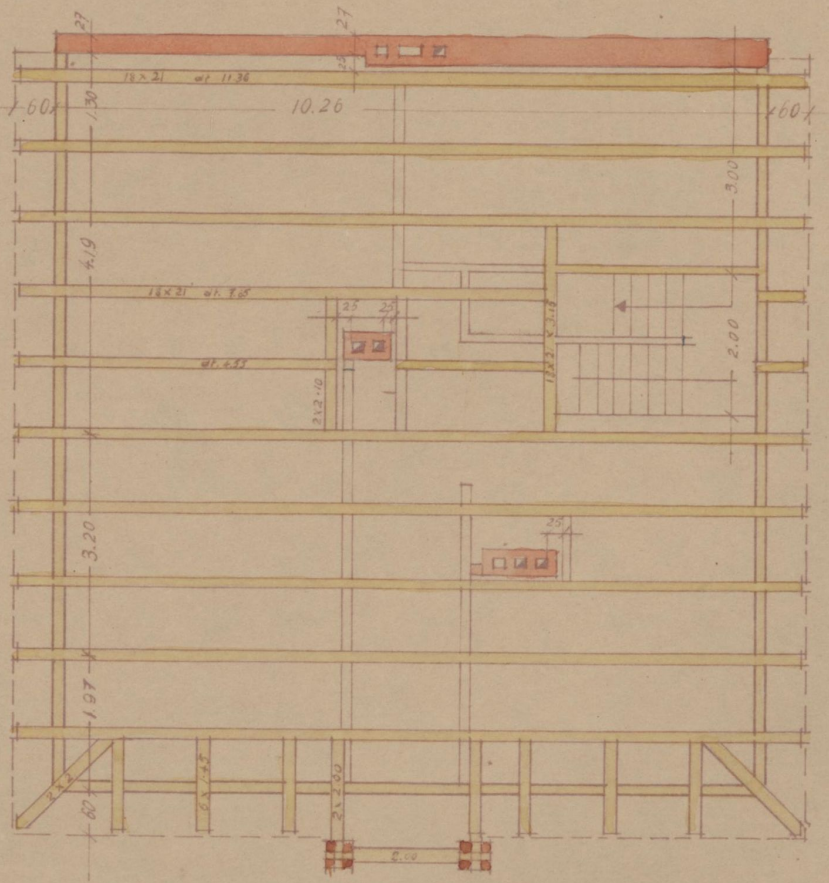


rzut poziomy belek stropow.

1:100

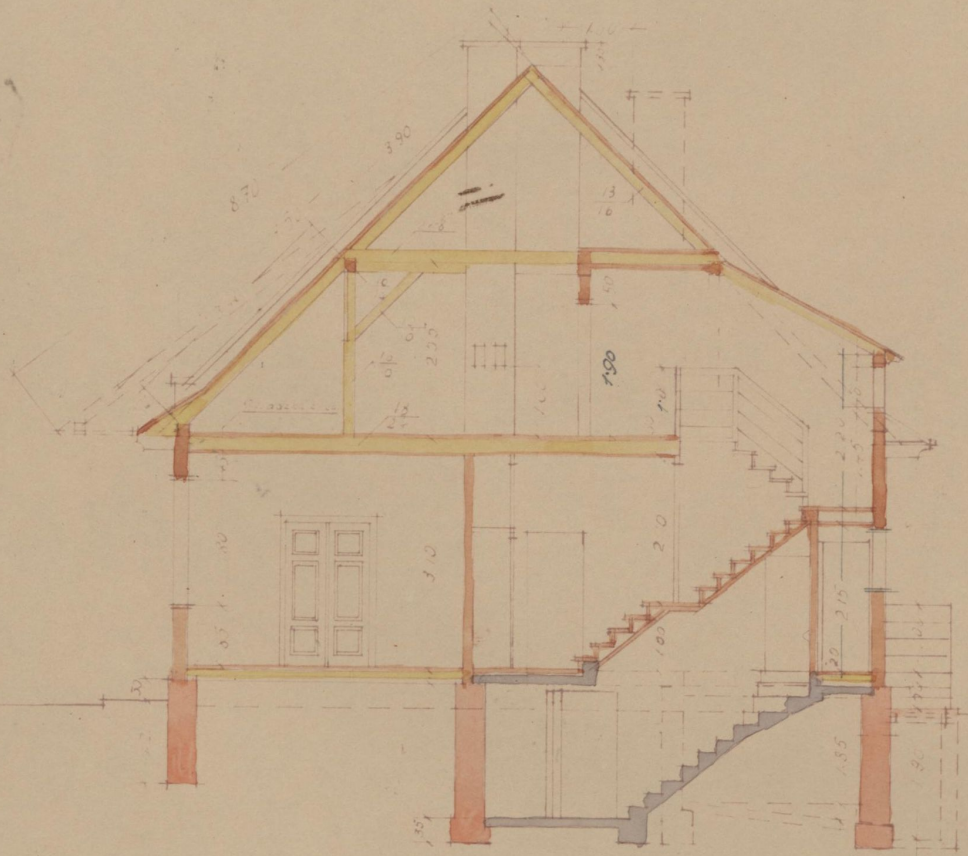

przekroj podłużny

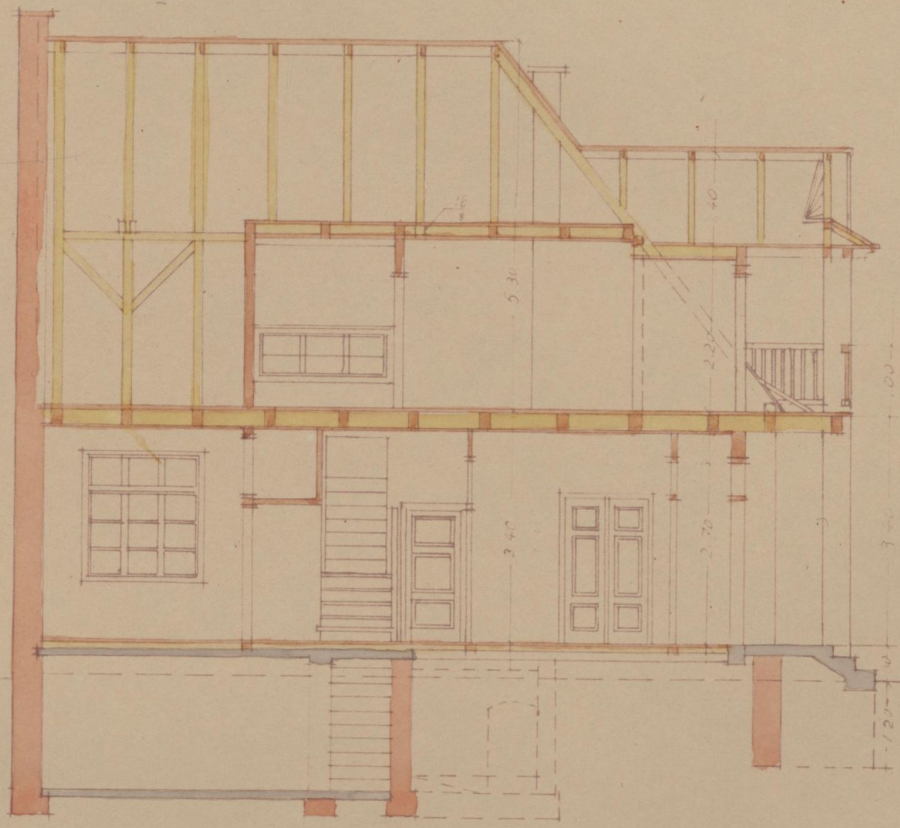



przekrój poprzeczny


6

drewutnia

100

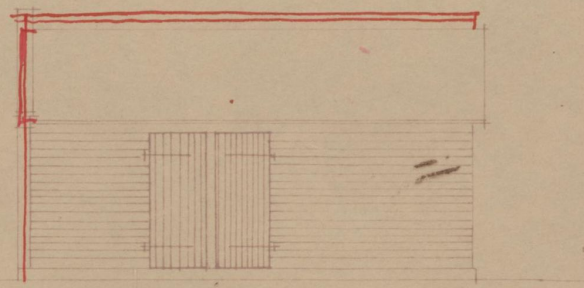

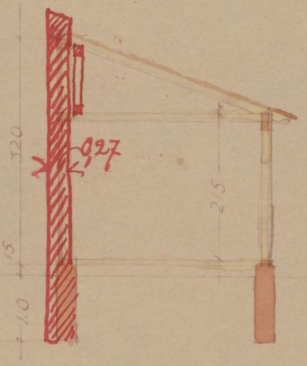

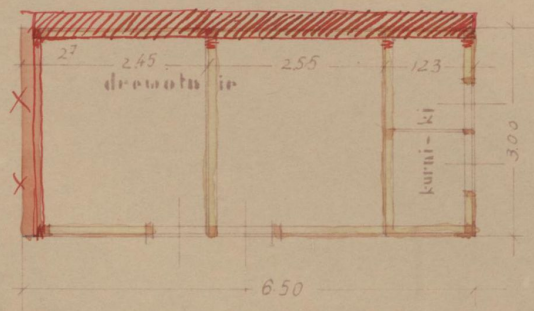

Niniejszy projekt został przez Architekta miejskiego rozpatrzony, uzgodniony z obowiązującemi przepisami budowlanemi i uznany za kwalifikujący się do wykonania zgodnie z wymogami zezwolenia budowlanego.

Wilno, dn. 22/V 1933 r.

Architekt miejski

Niniejszy projekt zatwierdza się z zastrzeżeniem praw osób trzecich i z warunkiem, że będzie wykonany zgodnie z wymaganiami zezwolenia budowlanego.

Wilno, dn. 23. V 1933 r.

Prezydent



2