LIETUVOS RESPUBLIKOS KULTŪROS MINISTERIJOS
KULTŪROS VERTYBIŲ APSAUGOS DEPARTAMENTAS

KULTŪROS PAVELDO CENTRAS

KULTŪROS VERTYBĖS PAGRINDINIS DOSJĖ

Kultūros vertybės kodas	5571 2655
Pavadinimas	*Namas*
Vardas	
Adresas: gatvė	*Traidenio* namo Nr. *35* buto Nr.
Gyvenamoji vietovė	*Vilnius*
Savivaldybė	*Vilniaus m.* seniūnija *Žvėryno*
Apskritis	*Vilniaus*
Dosjė pradėtas	*2000 03 20*
Dosjė baigtas	*2000 08 30*
Dosjė papildytas	

© *Kultūros paveldo centras*

Kultūros vertybės kodas:
5571

TURINYS

1. Registravimo duomenų lapas 2 l.
2. Aprašas 3 l.
3. Fiksacija 10 nuotraukų 6 l.
4. Teritorijos, apsaugos zonų planai 1 l.
5. Planai, schemos, pjūviai 2 l.
6. Tyrimų, archyvinė medžiaga 3 l.
7. Statinio duomenų lentelė 1 l.

LIETUVOS RESPUBLIKOS KULTŪROS MINISTERIJOS
KULTŪROS VERTYBIŲ APSAUGOS DEPARTAMENTAS

KVAD 95 05 02 Nr. 47/2.1
KVAD 95 11 24 Nr. 144/2

© KULTŪROS PAVELDO CENTRAS

Objekto įregistravimo Nr.:
MC 2655 data 92 09 04

Kultūros vertybės kodas:
S571

KULTŪROS VERTYBĖS
REGISTRAVIMO DUOMENŲ LAPAS

1. Pavadinimas *Namas*

2. Vardas

I. EKSPERTIZĖS

1. Ekspertai:

1. Vardas _____ pavardė _____
darbovietė ir pareigos _____
išvados _____

Data _____ Parašas _____

2. Vardas _____ pavardė _____
darbovietė ir pareigos _____
išvados _____

Data _____ Parašas _____

2. Vardas _____ pavardė _____
darbovietė ir pareigos _____
išvados _____

Data _____ Parašas _____

2. Komisija, taryba: pavadinimas *Ekspertų komisija siūlo įrašyti į Lietuvos Respublikos nekilnojamųjų*
išvados *kultūros vertybių registrą (2000 07 14 posėdžio protokolas Nr.3).*
Valstybinė paminklosaugos komisija 2000 10 25 raštu Nr. 01-05-301 pritaria įrašymui į Registrą

Data _____ Pavardė, parašas _____

3. Kultūros paveldo centro atsakingojo specialisto išvados *Turi architektūrinę vertę. Įrašyti į Lietuvos*
Respublikos nekilnojamųjų kultūros vertybių registrą.

Data *2000 08 30* Pavardė, parašas *R.Vėlyvienė*

II. ĮRAŠYMAI Į SĄRAŠUS

1. Įrašyta IP sąraše: IP Nr. *1610*, pagrindinė vertė – *At*, data *92 07 28*
medžiagą įrašymui ruošė *archit. J.Stasiulaitis*
2. Įtraukta į LA: LA kodas *413/36*, data *95 01 31*, dokumento pavadinimas _____
Nr. 01-8-413
3. Įrašyta į paminklų sąrašus
1. Paminklo kodas _____, data _____, dokumento Nr. _____

dokumento pavadinimas _____

2. Paminklo kodas _____, data _____, dokumento Nr. _____
dokumento pavadinimas _____

3. Paminklo kodas _____, data _____, dokumento Nr. _____
dokumento pavadinimas _____

4. Įrašyta į Registrą: kodas 5571, data 2000 11 22, dokumento Nr. 329
dokumento pavadinimas KVAD ĮSAKYMAS

5. Paskelbta kultūros paminklų: data _____, dokumento Nr. _____
dokumento pavadinimas _____

6. Išbraukta iš Registro (paminklų sąrašų): data _____, dokumento Nr. _____
dokumento pavadinimas _____

7. Perkelta į kitą Registro sąrašą: kodas _____, data _____, dokumento Nr. _____
dokumento pavadinimas _____

III. TERITORIJA IR APSAUGOS ZONA

1. Teritorija: nustatymo data *2000 03 20* ,patvirtinimo data *2000 08 31* , plotas *0,1 ha*
nustatė ir patvirtino *nustat. KPC vyresn. archit. E.Zilinskas, archit. R.Vėlyvienė, patvirt. KPC direkt. V.Karčiauskas*

2. Teritorijos geografinės koordinatės *A - x-6062323,4; y-580446,6. B - x-6062328,4; y-580478,2. C - x-6062295,8; y-580484,0. D - x-6062290,4; y-580452,5.*

3. Apsaugos nuo fizinio poveikio zona: nustatymo data _____ ,patvirtinimo data _____ , plotas _____
nustatė ir patvirtino _____

4. Vizualinės apsaugos zona: nustatymo data _____ , patvirtinimo data _____ , plotas _____
nustatė ir patvirtino _____

IV. KITI DUOMENYS

1. Apsaugos reglamentas _____
(įteikimo data, kas ir kam įteikė)

2. Nuosavybės raida ir likimas _____

3. Pasiūlymai saugojimui *Saugoti pastato tūrį, planinę struktūrą, medžiagiškumą, konstrukcijas, fasadų architektūrą.*

4. Pagrindinės dosje sudėtis

1. Registravimo duomenų lapas	*2 l.*
2. Statinio aprašas	*3 l.*
3. Fiksacija, 10 nuotraukų	*6 l.*
4. Teritorijos ribų planas	*1 l.*
5. Pastato planai	*2 l.*
6. Tyrimų, archyvinė medžiaga	*3 l.*
7. Statinio duomenų lentelė	*1 l.*

5. Papildomos dosje sudėtis

1. Fiksacija, 2 nuotraukos	*1 l.*
2. Sklypo ir pastato planai	*3 l.*
3. Iš paminklosaugos projekto	*3 l.*

6. Kita dokumentacija ir informacija _____

LIETUVOS RESPUBLIKOS KULTŪROS MINISTERIJOS
KULTŪROS VERTYBIŲ APSAUGOS DEPARTAMENTAS

KVAD 95 05 02 Nr. 47/2.2
KVAD 95 11 24 Nr. 144/2

© KULTŪROS PAVELDO CENTRAS

Objekto įregistravimo Nr.: MC2655

Kultūros vertybės kodas: 5571

Objekto Nr. sankaupoje:

STATINIO (-IŲ) APRAŠAS

*Aprašas: ATSKIRAS / BENDRAS / PAPILDOMAS MC _____
(komplekso įregistravimo Nr.)

I. BENDRIEJI DUOMENYS

1. Pavadinimas *Namas*
2. Vardas
3. Priklauso kompleksui
4. Komplekso dalys
(pavadinimas, MC Nr.)
5. Sankaupa *Vietinės reikšmės urbanistikos paminklas UV 69 MC 16076*
(pavadinimas, MC Nr.)
6. Adresas: gatvė *Traidenio* namo Nr. *35* buto Nr. _____ Pašto indeksas _____
7. *Gyvenamoji vietovė: miestas, miestelis, kaimas *Vilnius*
8. Savivaldybė *Vilniaus m.* seniūnija *Žvėryno*
9. Apskritis *Vilniaus*
10. Vieta, situacija *Žvėrynas*
11. *Nuosavybė: valstybinė / privati
(savininkas ir jo adresas)
12. Valdytojas ir jo adresas
13. Panaudojimas: naudojamas/ nenaudojamas/ retai naudojamas/ naudojamas ne pagal paskirtį
Gyvenami butai

II. APIBŪDINIMAS

1. Aplinka *Teritorija yra vietinės reikšmės urbanistikos paminklo teritorijoje, Neries upės dešiniajame*
(reljefas, želdiniai, vandens telkiniai, keliai ir pan.)
krante, Traidenio g. šiaurinėje pusėje. Teritorija iš trijų pusių vakarų, šiaurės, rytų apsupta gretimų sklypų. Iš pietų riboja Traidenio g.
2. Teritorija *Teritorijos forma artima kvadratui. Jos plotas 0,1 ha. Objektas yra centrinėje teritorijos dalyje. Teritorijos š.v. dalyje yra sodas ir žalia veja, r.dalyje-įvažiavimas į kiemą, p. dalyje-gražiai tvarkoma žalia veja, auga dekoratyviniai augalai. Reljefas žemėjantis p.v. kryptimi.*
3. Kiti objektai teritorijoje *Šiaurinėje teritorijos dalyje yra ūkinis pastatas pritaikytas gyvenamoms*
(pavadinimas, MC Nr.)
patalpoms. Tarp ūkinio pastato ir namo yra šulinys. Visi statiniai teritorijoje - vieno laikmečio.
4. Matmenys *Ilgis-12,38 m., plotis-12,06 m., aukštis-7,65 m.*
(ilgis, plotis, aukštis)
5. Pamatai *Akmens, plytų mūro.*
(medžiagos ir konstrukcijos)
6. *Pamatų būklė: gera/ patenkinama/ bloga
7. *Sienos / atramos *Rąstų, apkaltos dailylentėmis.*
(medžiagos ir konstrukcijos)

8. *Sienų / atramų būklė: gera/ patenkinama/ bloga

9. Perdangos *Medinės konstrukcijos*
(medžiagos ir konstrukcijos)

10. *Perdangų būklė: gera/ patenkinama/ bloga

11. *Stogas / paklotas *Medinės konstrukcijos, keturšlaitis, dengtas cinkuota skarda*
(forma, medžiagos ir konstrukcijos)

12. *Stogo / pakloto būklė: gera/ patenkinama/ bloga
13. **Kitos konstrukcijos
(medžiagos ir konstrukcijos)

14. **Kitų konstrukcijų būklė: gera/ patenkinama/ bloga
15. *Statinio būklė: gera/ patenkinama/ bloga
16. Plano, tūrių ir erdvių apibūdinimas bei kompozicija *Pastatas dviejų aukštų, stačiakampio plano su rytinėje pusėje pristatytu priestatu laiptinei ir vakarinėje dalyje įstiklinta veranda, o virš jos terasa. Verandos bei terasos forma- nepilnas šešiakampis. Planinė struktūra aiški su vidine kapitaline siena išilgai pastato. Patalpos išplanuotos koridorine sistema. Gyvenamieji kambariai orientuoti į pietus ir vakarus, virtuvė-į šiaurę. Visų kambarių plotas panašaus dydžio. Abiejų aukštų patalpų išplanavimas analogiškas. Iš centrinio kambario pirmame aukšte patenkama į verandą, antrame aukšte-į terasą.*
17. Fasadų kompozicija ir dekoras *Puošniausias vakarinis fasadas. Jis simetrinės kompozicijos su centre šešiakampe veranda ir terasa virš jos. Stoge centre yra dvišlaitis šviesłangis. Į gatvę pietinis fasadas asimetrinės kompozicijos su balkonu antro aukšto centre. Šiaurinis ir rytinis fasadai monumentalesni. Visi pastato fasadai simpatiškų proporcijų, saikingo dekoro: kuklūs langų apvadai, nesudėtingo skerspjūvio karnizai po pirmo aukšto langais ir virš verandos, gili pastogė, originalios kaminų mūro dekoro detalės. Pastato sienos apkaltos horizontaliai siauromis dailylentėmis. Pilnai išlikęs pirminis užmanymas, tai puikus funkcionalizmo pavyzdys.*
18. Interjero apibūdinimas *Sienos tinkuotos, dažytos, laiptinėje apkaltos dailylentėmis. Laiptai mediniai, dažyti aliejiniais dažais. Grindys plačių medinių lentų, dažytos.*
19. Interjero būklė: gera/ patenkinama/ bloga
20. Stilius, mokykla *Konstruktyvizmo architektūros namas.*
21. **Technologinė įranga
22. Dailės elementai, priklausiniai
(pavadinimas, MC Nr.)

23. Įrašai, užrašai, ženklai, memorialinės lentos
(apibūdinimas ir vieta)

24. **Energijos šaltinis

III. ISTORINIAI DUOMENYS

1. Pirminė paskirtis ir buvęs panaudojimas *Gyvenamas namas.*
2. Autorius (-iai) *Inž. V. Griaznovas*
3. Autorystės atribucijos pagrindas
4. Savininkas, fundatorius, statytojas ir atribucijos pagrindas *E. Augustyniakova*
5. Pastatymo data *1935 m.* amžius

6. *Datavimo pagrindas: data objekte / pagal šaltinį / pagal tyrimus / pagal liudytojų parodymus / pagal stilių _____

7. Susiję su asmenybėmis, organizacijomis ar įvykiais _____

8. Tyrimai, konservavimai, restauravimai, remontai, rekonstrukcijos *Rekonstrukcijų nebuvo, tik einamieji remontai.*
(autorius, data, vykdytojai, dokumentacijos saugojimo vieta)

9. Apmatavimai _____
(vykdytojas, data, dokumentacijos saugojimo vieta)

10. Pagrindiniai informacijos šaltiniai *1. Naujai išaiškinamų istorijos ir kultūros paminklų sąrašas.*
2. LR KPI 95 01 31 raštas Nr. 01-7-127.
3. Inventoriniai pastato aukštų planai.
4. Paminklosaugos projektas, autor. M.Ptašek, 1992m., PRI.
5. Ikonografinė medžiaga, autorinio projekto kopija.
6. Fotofiksacija atlikta 2000 03 20

IV. KITI DUOMENYS

1. Kultūrinė vertė *Architektūrinė vertė*

2. Klasifikavimo duomenys _____

3. Pastabos *Saugoti pastato tūrį, medžiagiškumą, planinę struktūrą, fasadų architektūrą.*

4. *Aprašas užpildytas: statinį(-ius) apžiūrėjus / neapžiūrėjus *Objektas apžiūrėtas 2000 03 20*
(užpildymo šaltinis)

5. Aprašą užpildė: *architektė Rita Vėlyvienė*
(vardas, pavardė, profesija)

6. Užpildymo data *2000 03 37*

Užpildžiusiojo parašas _____

*- reikalingą pabraukti
**- tik inžineriniams statiniams

Kultūros vertybės kodas:
S571

FIKSACIJA

6 lapai (-ų)

Kultūros vertybės kodas:
5571



Nr. 1 Pavadinimas Bendras vaizdas iš pietrakarių

Fotografavo R. Vėlyvienė Data 2000 03 20



Nr. 2 Pavadinimas Pietinis fasadas

Fotografavo R. Vėlyvienė Data 2000 03 20

Kultūros vertybės kodas:
5571



Nr. 3 Pavadinimas Vaizdas iš pietryčių

Fotografavo R. Vėlyvienė Data 2000 03 20



Nr. 4 Pavadinimas Vakarinis fasadas

Fotografavo R. Vėlyvienė Data 2000 03 20

Kultūros vertybės kodas:
6571



Nr. 5 Pavadinimas Vakarinio fasado fragmentas

Fotografavo R. Vėlyvienė Data 2000 03 20

Kultūros vertybės kodas:
S571



Nr. 6 Pavadinimas Rytinis fasadas

Fotografavo R. Vėlyrienė Data 2000 03 20

Kultūros vertybės kodas:
S571



Nr. 7 Pavadinimas Vaizdas iš pietvakarių

Fotografavo G. Juodakienė Data 1997



Nr. 8 Pavadinimas Vaizdas iš pietrytėių

Fotografavo R. Velyvienė Data 1997

Kultūros vertybės kodas:
5571



Nr. 9 Pavadinimas Ūkinis pastatas kieme

Fotografavo R. Vėlyvienė Data 2000 03 20



Nr. 10 Pavadinimas Ūkinis pastatas iš vakarų pusės

Fotografavo R. Vėlyvienė Data 2000 03 20

Kultūros vertybės kodas:
5571

TERITORIJOS, APSAUGOS ZONŲ PLANAI

1 lapai (-ų)


Kultūros vertybės kodas:
5571

NAMAS

TERITORIJOS RIBŲ PLANAS

Traidenio g. 35, Vilnius, Vilniaus m., Vilniaus aps.

Vertybės teritorijos valdytojas: B.,Vl. Kulvietis, A. Končius

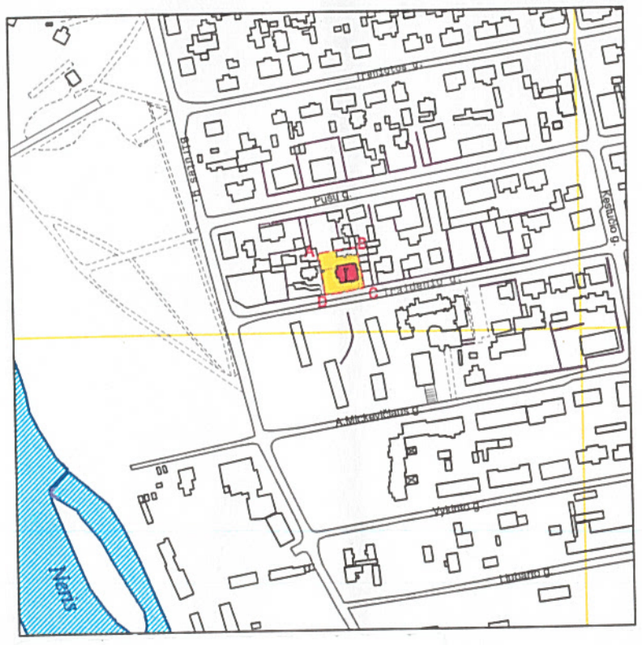

M 1 : 5 000 (viename cm - 50m)

Vertybės teritorijos ribų taškų koordinatės
1994m. Lietuvos koordinačių sistemoje

Taško Nr.	Koordinatės X (B)m	Koordinatės Y(L)m	Žemėlapio lapo nomenklatūra
A	6062323,4	580446,6	76/32
B	6062328,4	580478,2	
C	6062295,8	580484,0	
D	6062290,4	580452,5	

Sutartiniai ženklai:

- vertybės teritorijos riba

Pastaba: Nekilnojamosios kultūros vertybės individualios apsaugos zonos nenustatytos, nes vertybė yra vietinės reikšmės urbanistikos paminklo UV 69 teritorijoje.

TVIRTINU:
/V.Karčiauskas/
Kultūros paveldo centro direktorius
2000m. rugpjūčio mėn. 31 d.



M 1 : 1 000 (viename cm – 10 m)

Eksplikacija : 1. Namas

Teritorijos plotas – 0.10 ha

Teritoriją nustatė:
Kultūros paveldo centro pastatų skyriaus viršininkas, vyresn. architektas ..... E.Zilinskas
(parašas)
Kultūros paveldo centro pastatų skyriaus architektė ..... R.Vėlyvienė
(parašas)

Planą sudarė:
Kultūros paveldo centro fiksacijos skyriaus vyresn. inžinierė ..... R.Putrimienė
(parašas)

*****
Kultūros paveldo centro direktoriaus pavaduotojas ..... V.Kačinskas
(parašas)

2000 08 31
(data)


Kultūros vertybės kodas:
S571


PLANAI, SCHEMOS, PJŪVIAI

2 lapai (-ų)

Kultūros vertybės kodas:
5571

AUKŠTAS

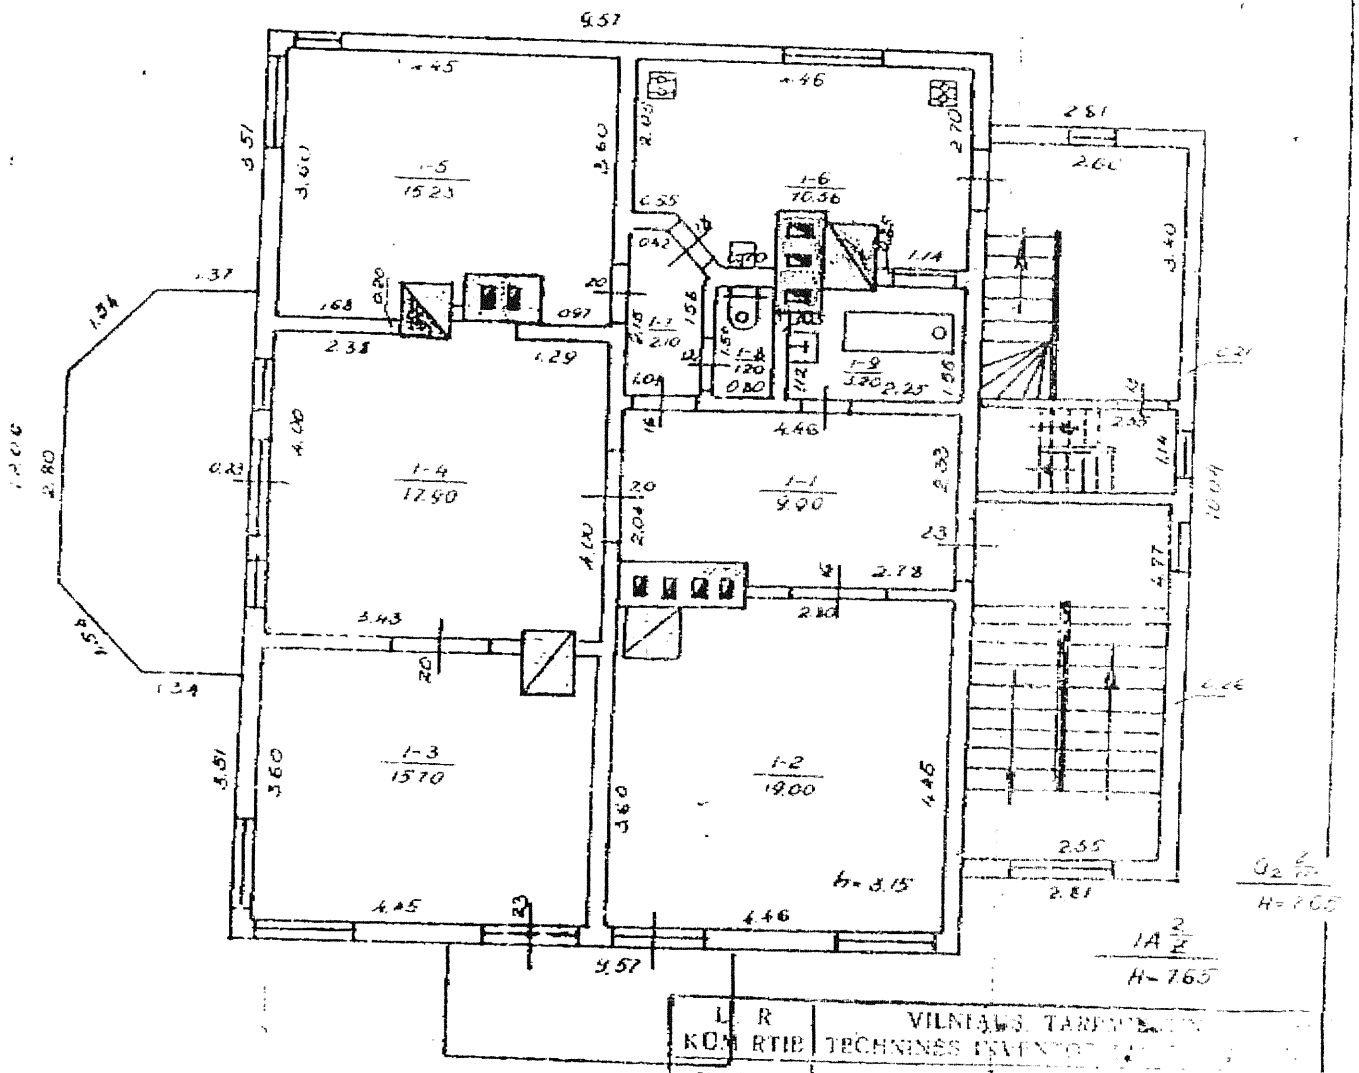
9.57
1-5
15.23
1-6
10.36
1-4
12.50
1-1
9.90
1-3
15.70
1-2
19.00
h=3.15
4.46
4.45
3.60
3.57
2.81
2.60
3.40
10.04
4.77
2.55
2.81
1.37
1.34
2.80
1.54
1.29
2.38
1.68
0.97
0.20
0.23
4.40
2.04
2.33
2.78
3.43
1.34
4.46
2.10
1.56
2.25
1.14
0.42
0.55
1.00
0.80
1.20
2.15
1.12
1.04
0.66
0.21
0.44
2.35
2.10
2.30
2.23
2.20
2.05
2.70
1.58
1.15
1.06
1.29
1.20
1.15
1.14
1.04
1.12
1.06
1.29
1.20
1.15
1.14
1.04
1.12
1.06
1.29
1.20
1.15
1.14
1.04
1.12

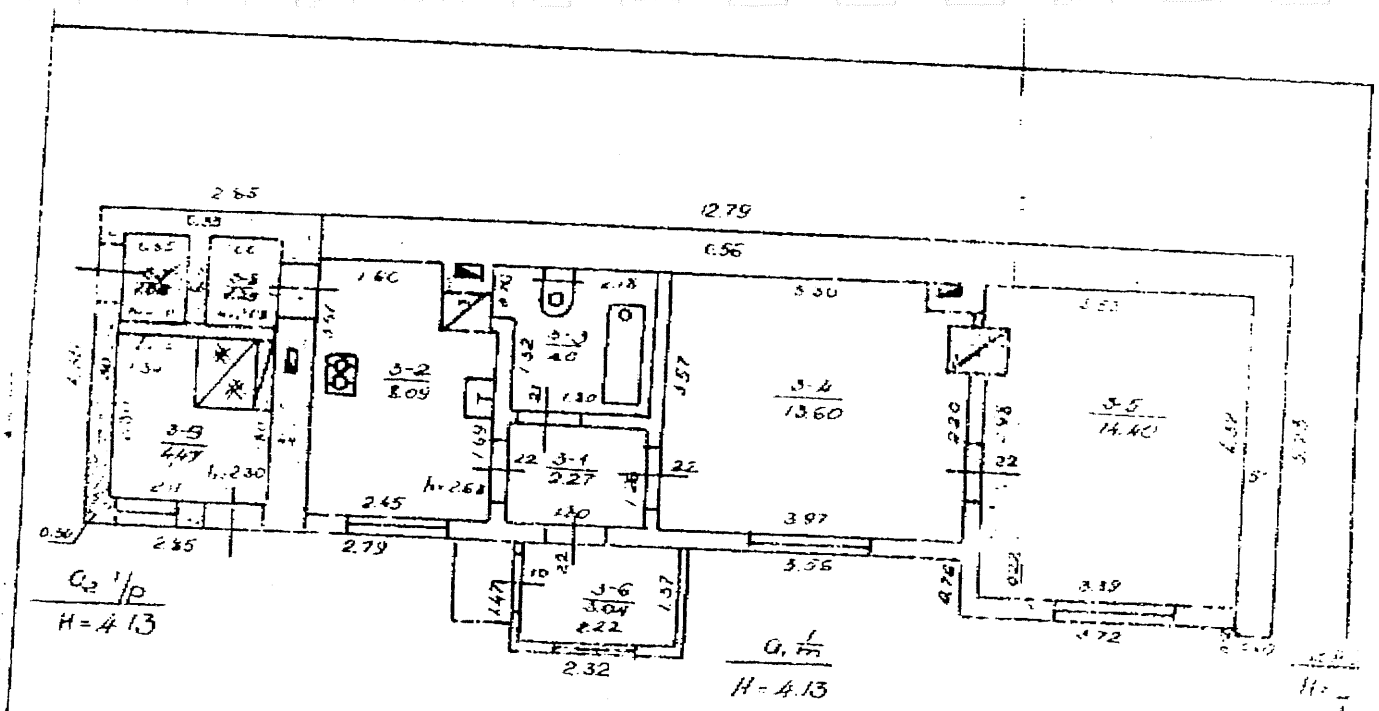

L. R KOMERTIB	VILNIAUS TARPM... TECHNINĖS INVENTO...
KOPIJA	TRAIDENIO g. 35
Miestas	KV.
VILNIUS	51	2A 1/p
M 1:100	1992. 01. mėn. 07 d.

D. Galmanova
E. Nikonovienė

PLANO KOPIJA ATLIKTA
Pagal 1992. 01. mėn. 07 d. inventorinę bylą

Kultūros vertybės kodas:
S571

Kultūros vertybės kodas:
5571

TYRIMŲ, ARCHYVINĖ MEDŽIAGA

3 lapai (-ų)


...budowlanym i ... [illegible]
... do wykonania ...
... zezwolenia budowlanego.
Wilno, dn. 5/VI 1935 r.

Niniejszy projekt zatwierdza się z zastrzeżeniem praw osób trzecich i z warunkiem, że będzie wykonany zgodnie z wydanym zezwoleniem budowlanego.
Wilno, dn. 14-VI 1935 r.


Projekt budowy [illegible] Budynku Gospodarczego (Nr. 15) przy ul. Literackiej 1935 r. [illegible]

Kopia [illegible]

Kultūros vertybės kodas:
S571

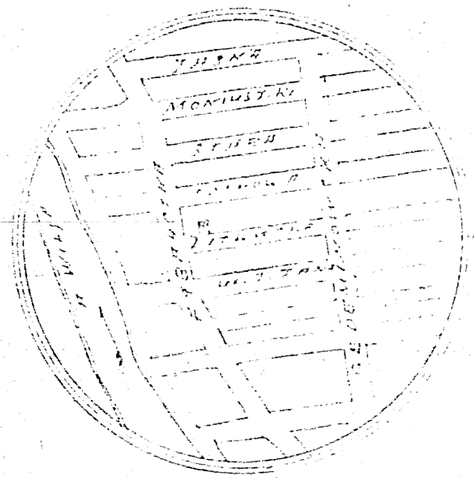


1:1000

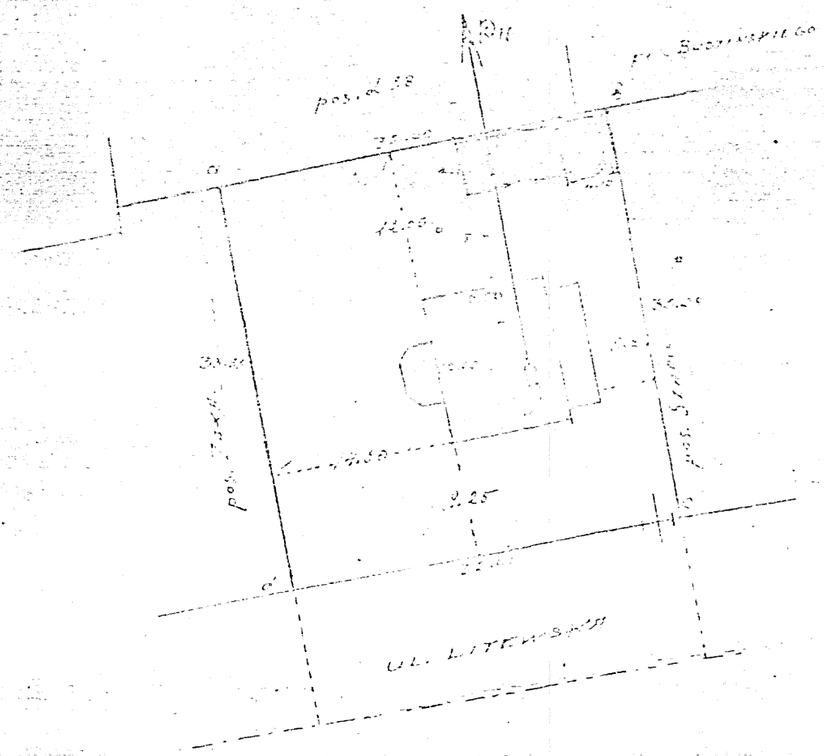


Plan sytuacyjny.


Kultūros vertybės kodas:
5571

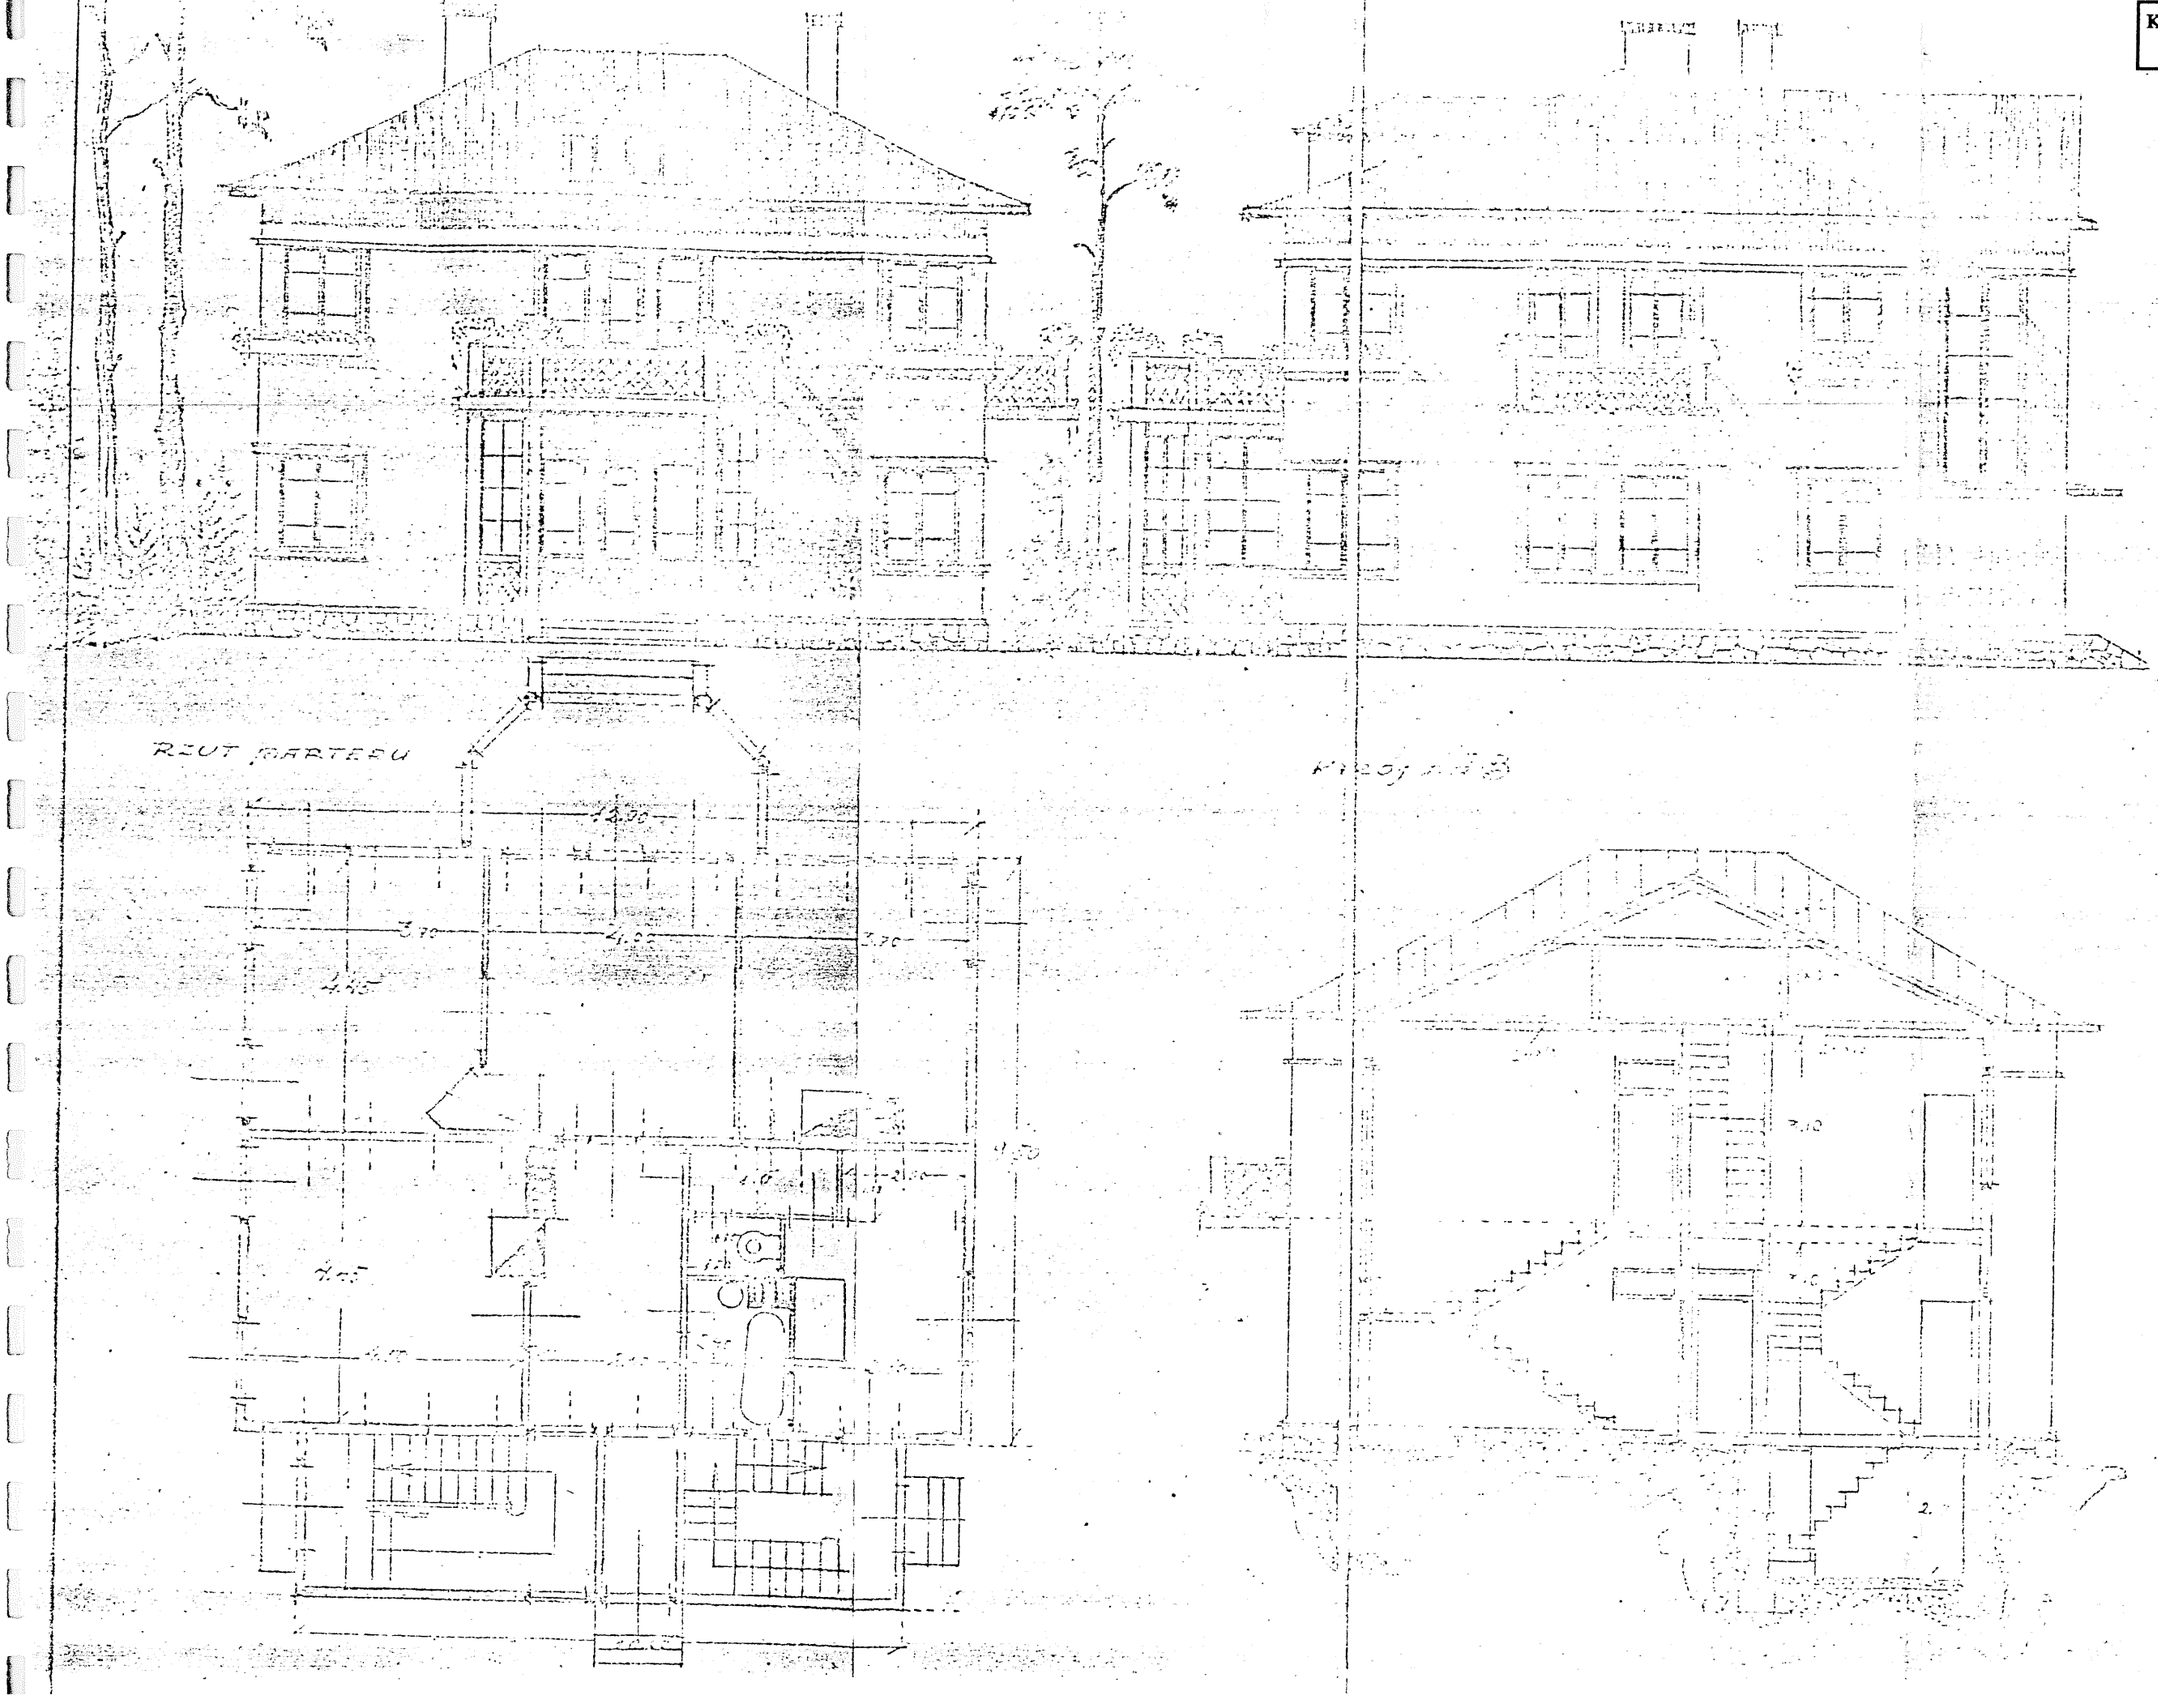

RIUT MARTEEU

Kultūros vertybės kodas:
5571

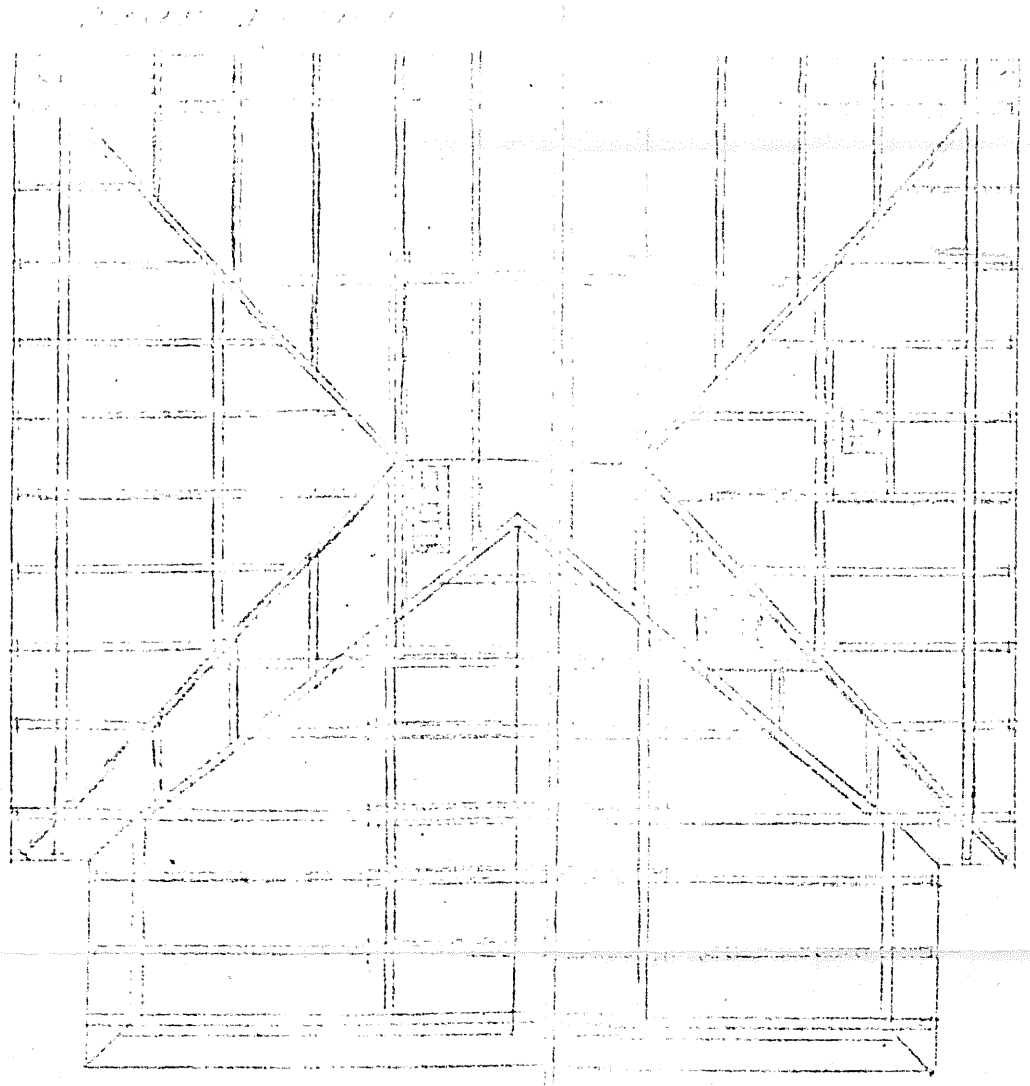

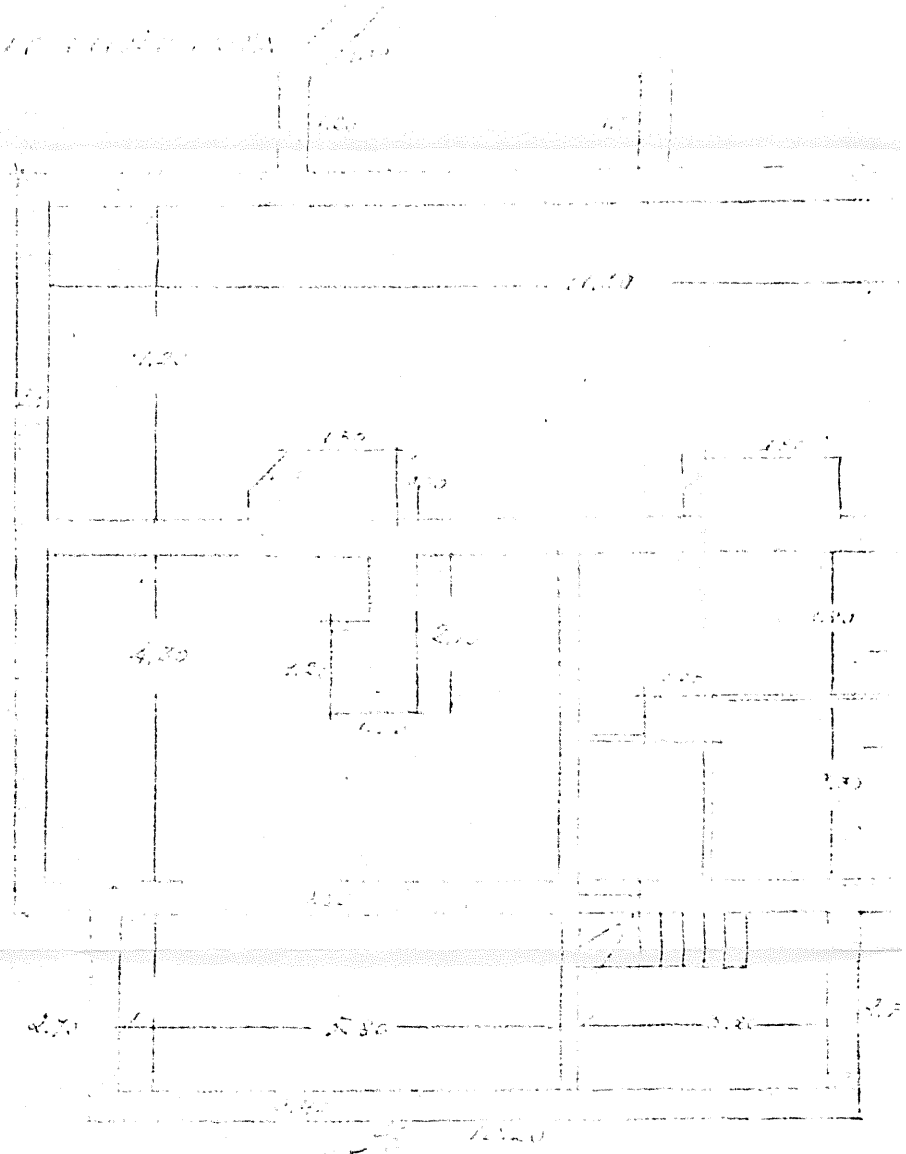

RZUT I° PIĘTRA

RZUT PODD. „B"

Lic. N. Gniazd
3.11.35

STATINIO DUOMENŲ LENTELĖ

STATINIO PAVADINIMAS: Namas — PAMINKLINIS STATUSAS: IP 1610/kt, LA 413/36
ADRESAS: Traidenio g. 35, Vilnius
PANAUDOJIMAS / NAUDOTOJAS: gyvenamas namas, sav. B. V. Kulvietis ir A. Končius
KOMPLEKSIŠKUMO DUOMENYS:

PAGRINDINIAI DUOMENYS

APLINKA / TERITORIJA: UV 69 teritorija, Neries dešinysis krantas, Traidenio g. š. pusė. Objektas yra centr. teritorijos dalyje. Auga dekoratyviniai augalai. Reljefas žemėja p.v. kryptimi.
KITI OBJEKTAI SKLYPE: Š. teritorijos dalyje yra ūkinės paskirties, tarp ūkinio pastato ir namo yra šulinys.

STATYBOS DATA / REMONTAI / REKONSTRUKCIJOS: 1935 m.

AUTORIUS: inžinierius V. Griaznovas
ISTORINIAI DUOMENYS: statytoja - E. Augustyniakova

AUKŠTŲ SK.: 2 — ILGIS: 12,38 m PLOTIS: 12,06 m AUKŠTIS: 7,65 m.

PAMATAI: akmeny-plytų mūro
FIZINĖ BŪKLĖ / PASTABOS: gera

RŪSIAI: be rėsto

SIENOS: rąstų apkaltos dailylentėmis
FIZINĖ BŪKLĖ / PASTABOS: gera

PERDANGOS: medinės konstrukcijos, tinkuotos
FIZINĖ BŪKLĖ / PASTABOS: gera

STOGO KONSTRUKCIJA: medinė konstrukcija, keteristatis
FIZINĖ BŪKLĖ / PASTABOS: gera

STOGO DANGA: skarda
FIZINĖ BŪKLĖ / PASTABOS: gera

STALIŲ GAMINIAI: Langai dvėrų tarpsnių, durys skliauginės, vakarinėje dalyje - nepilno šešiakampio formos įstiklinta veranda ir balkonas - terasa virš jos.

DEKORAS: Dekoro elementai labai saikingi

KITOS STATINIO DALYS / DETALĖS:

INTERJERAS / TECHNOLOGINĖ ĮRANGA: Tinkuotos dažytos sienos, grindys ir laiptai mediniai, plačių lentų, dažyti

DATA: 2000 03 20 UŽPILDĖ: R. Vėlyvienė

IŠVADA: Siūlomas įrašyti į LR nekilnojamųjų kultūros vertybių registrą
EKSPERTAI:
1. N. Karaliūnienė — atest. Nr. 242E
2. I. Stanulienė — atest. Nr. 240E
3. R. Vėlyvienė — atest. Nr. 239E

2000 07 14 protokolas Nr. 3